


ТРАСИРОВЪЧЕН ПЛАН НА ЕЗЕРО -
от кота -0,60 до кота -0.90 (H=523.40 m)

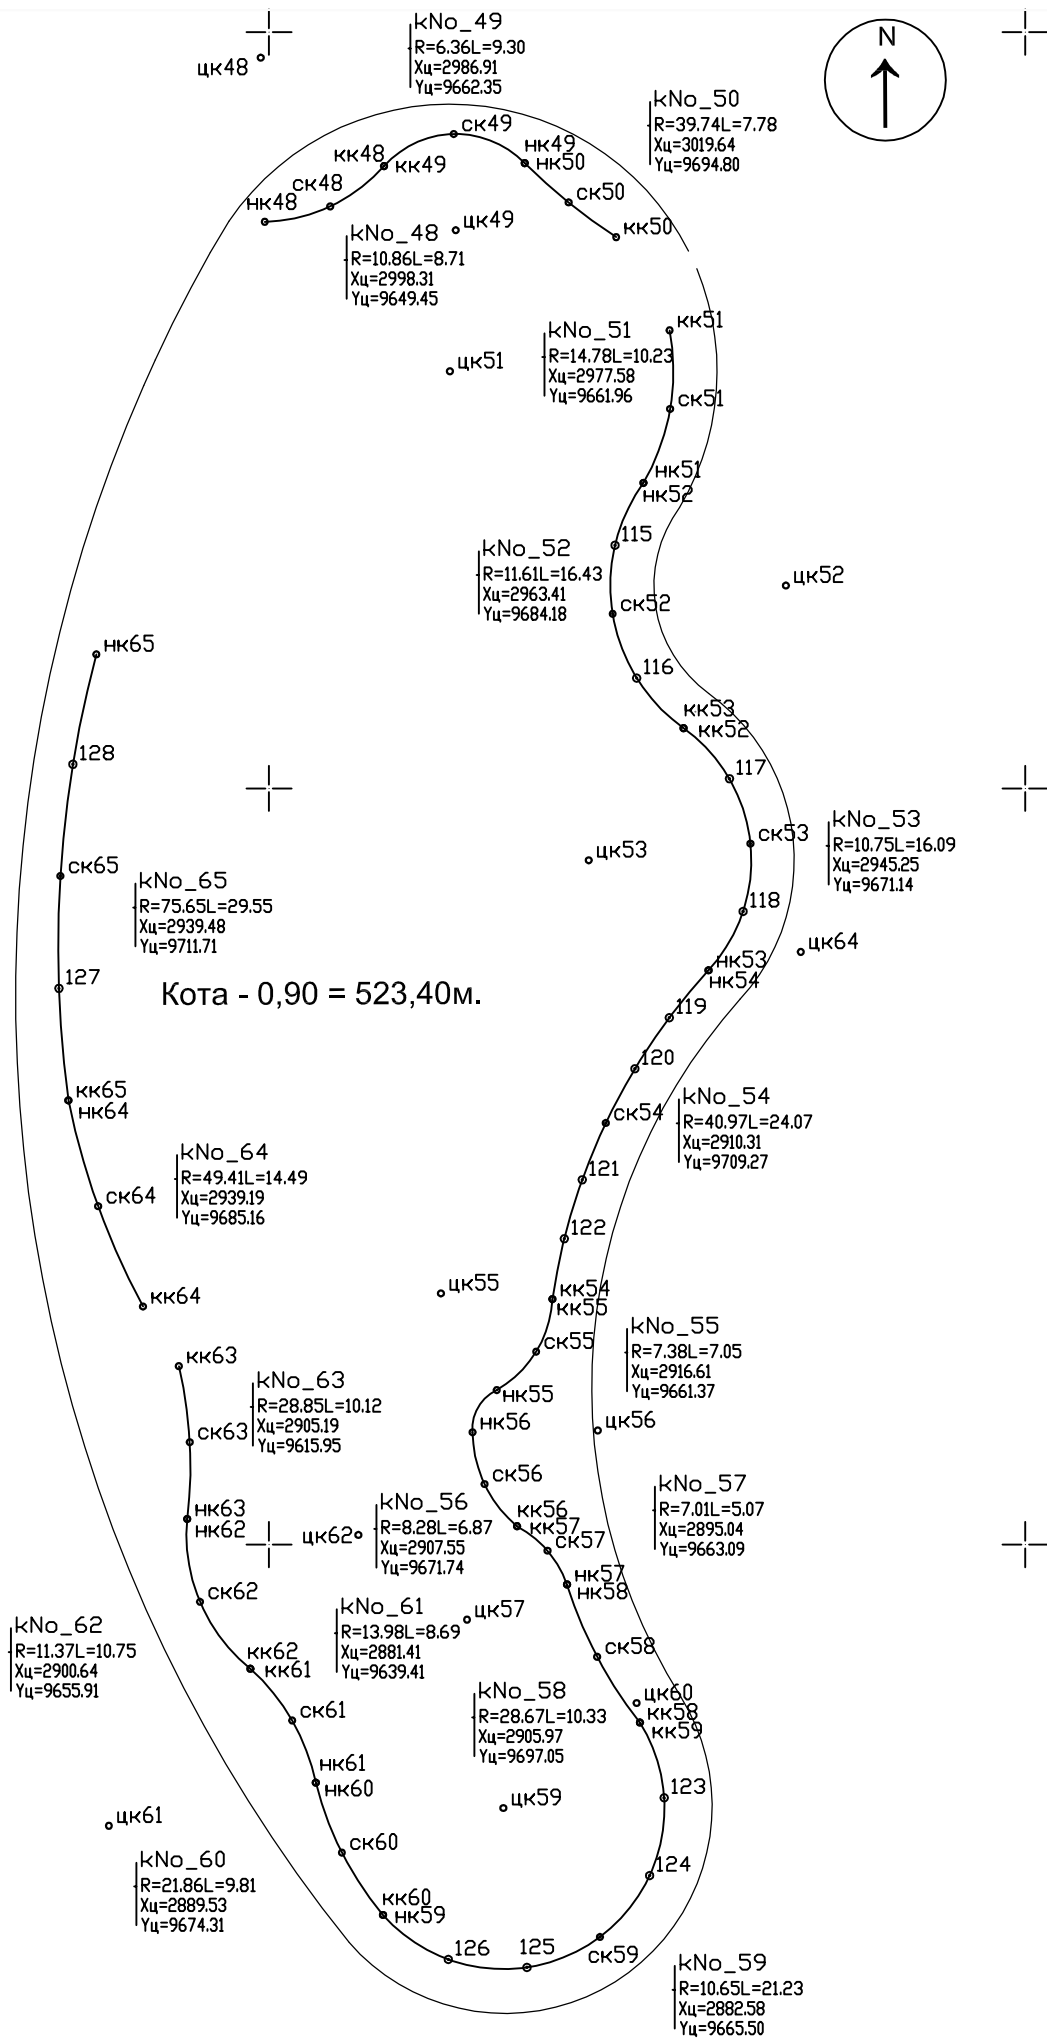

ОБЕКТ: БЛАГОУСТРОЯВАНЕ НА ПАРК ПАНАГОРИЩЕ - СЕВЕРНА ЧАСТ УПИ I -Парк, ресторант, туристическа база, кв.6 по плана на гр. Панагюрище	ЧЕРТЕЖ	ТРАСИРОВЪЧЕН ПЛАН-ЕЗЕРО h=-0.90		M 1: 500
	ЧАСТ	ВЕРТИКАЛНА ПЛАНИРОВКА		ПРОЕКТАНТ инж. О. Василев
	ФАЗА	Технически проект		
	ВЪЗЛОЖИТЕЛ: "СПОРТ ИНВЕСТ- ПАНАГОРИЩЕ" ООД	ДЕКЕМВРИ 2014 г.		
PanPark VP TRS E-0.90				