


ТРАСИРОВЪЧЕН ПЛАН НА ЕЗЕРО -
от кота -0,30 до кота -0.60 (H=523.70 m)

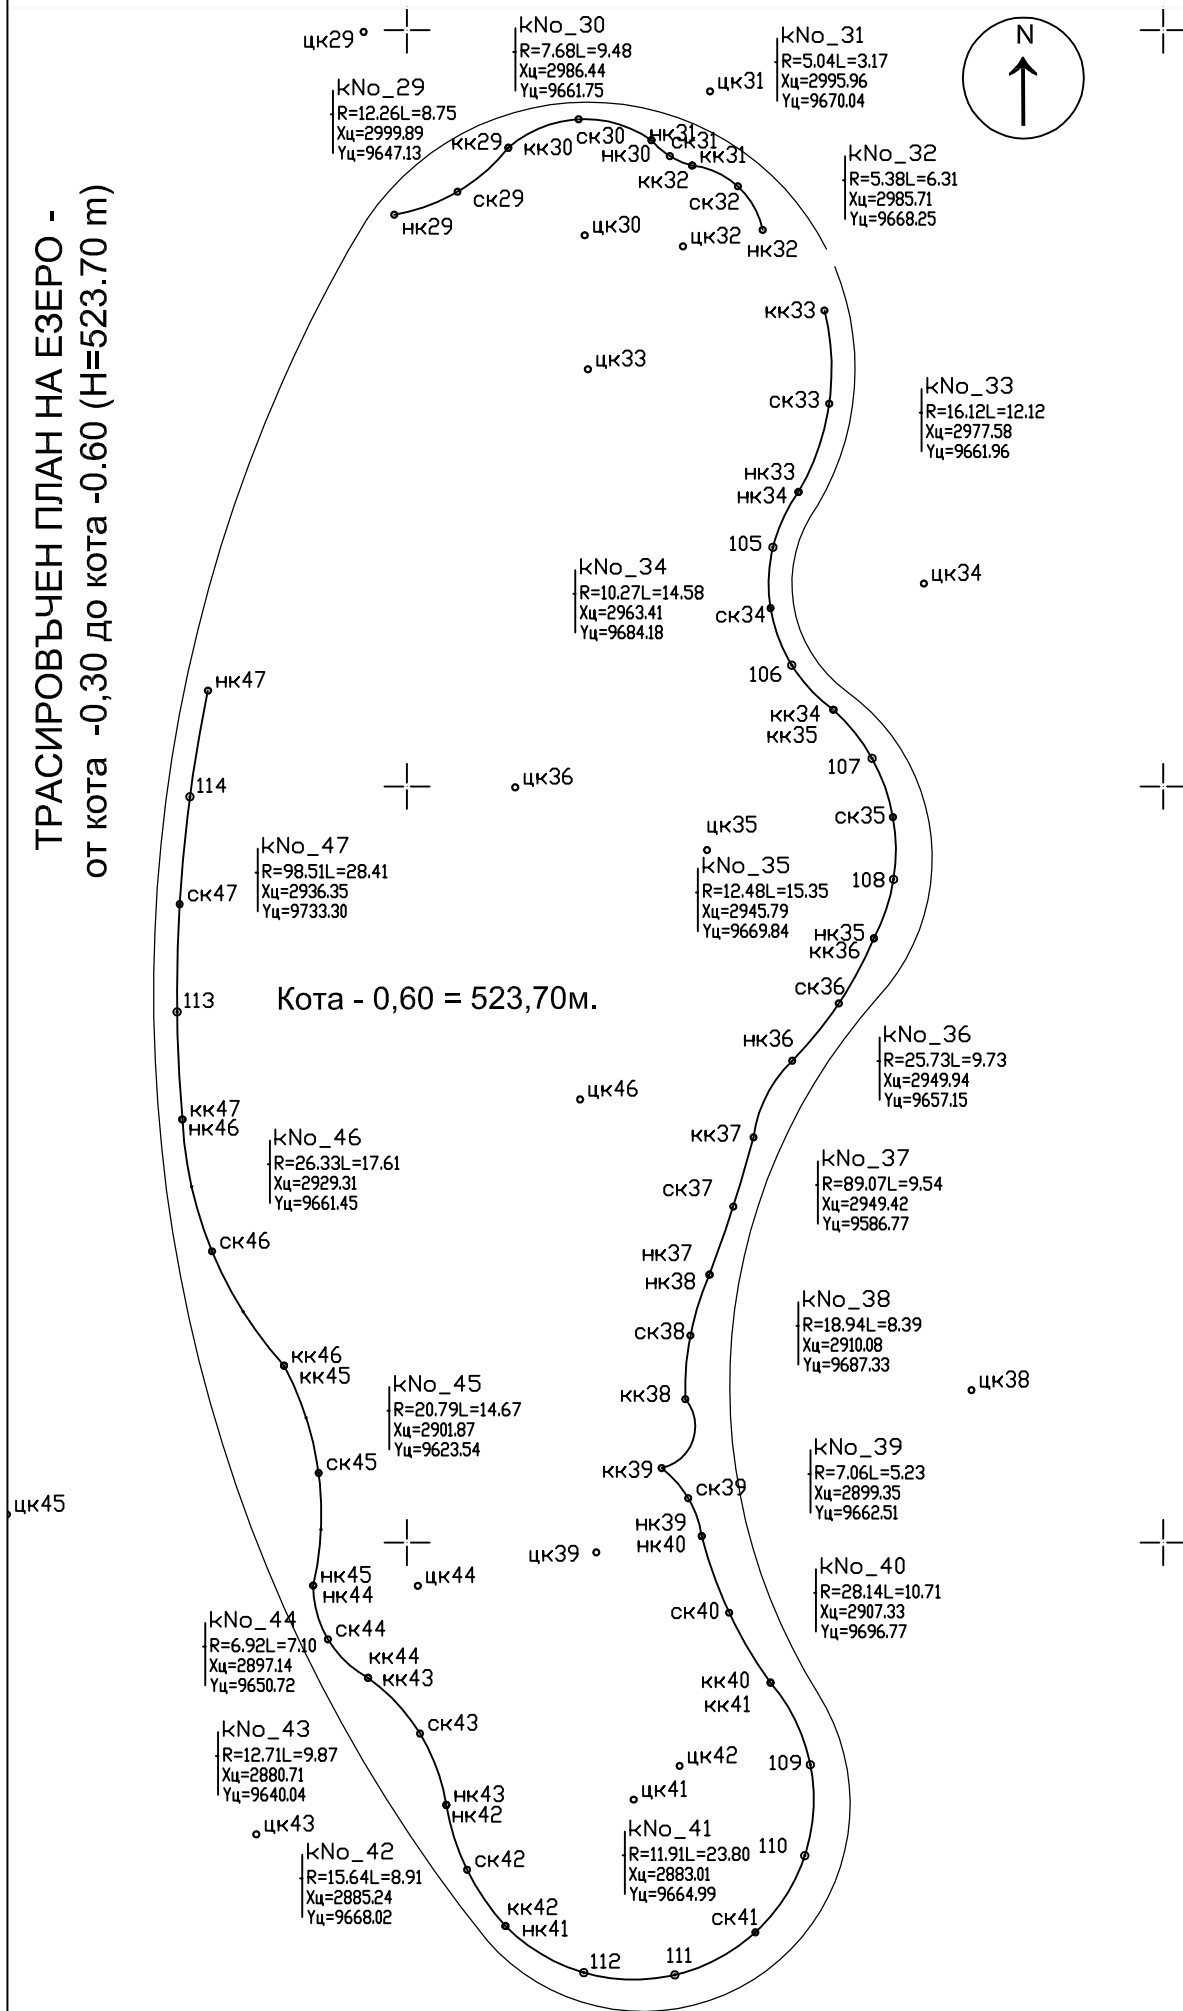

ОБЕКТ: БЛАГОУСТРОВАНЕ НА ПАРК ПАНАГОРИЩЕ - СЕВЕРНА ЧАСТ УПИ I -Парк, ресторан, туристическа база, кв.6 по плана на гр. Панагюрище	ЧЕРТЕЖ	ТРАСИРОВЪЧЕН ПЛАН-ЕЗЕРО h=-0.60		М 1: 500
	ЧАСТ	ВЕРТИКАЛНА ПЛАНИРОВКА		ПРОЕКТАНТ инж. О. Василев
	ФАЗА	Технически проект		
ВЪЗЛОЖИТЕЛ: "СПОРТ ИНВЕСТ- ПАНАГОРИЩЕ" ООД	ДЕКЕМВРИ 2014 г.			
			PanPark VP TRS E-0.60	