


ТРАСИРОВЪЧЕН ПЛАН НА ЕЗЕРО -
от кота ±0,00 до кота -0.30 (H=524.00 m)

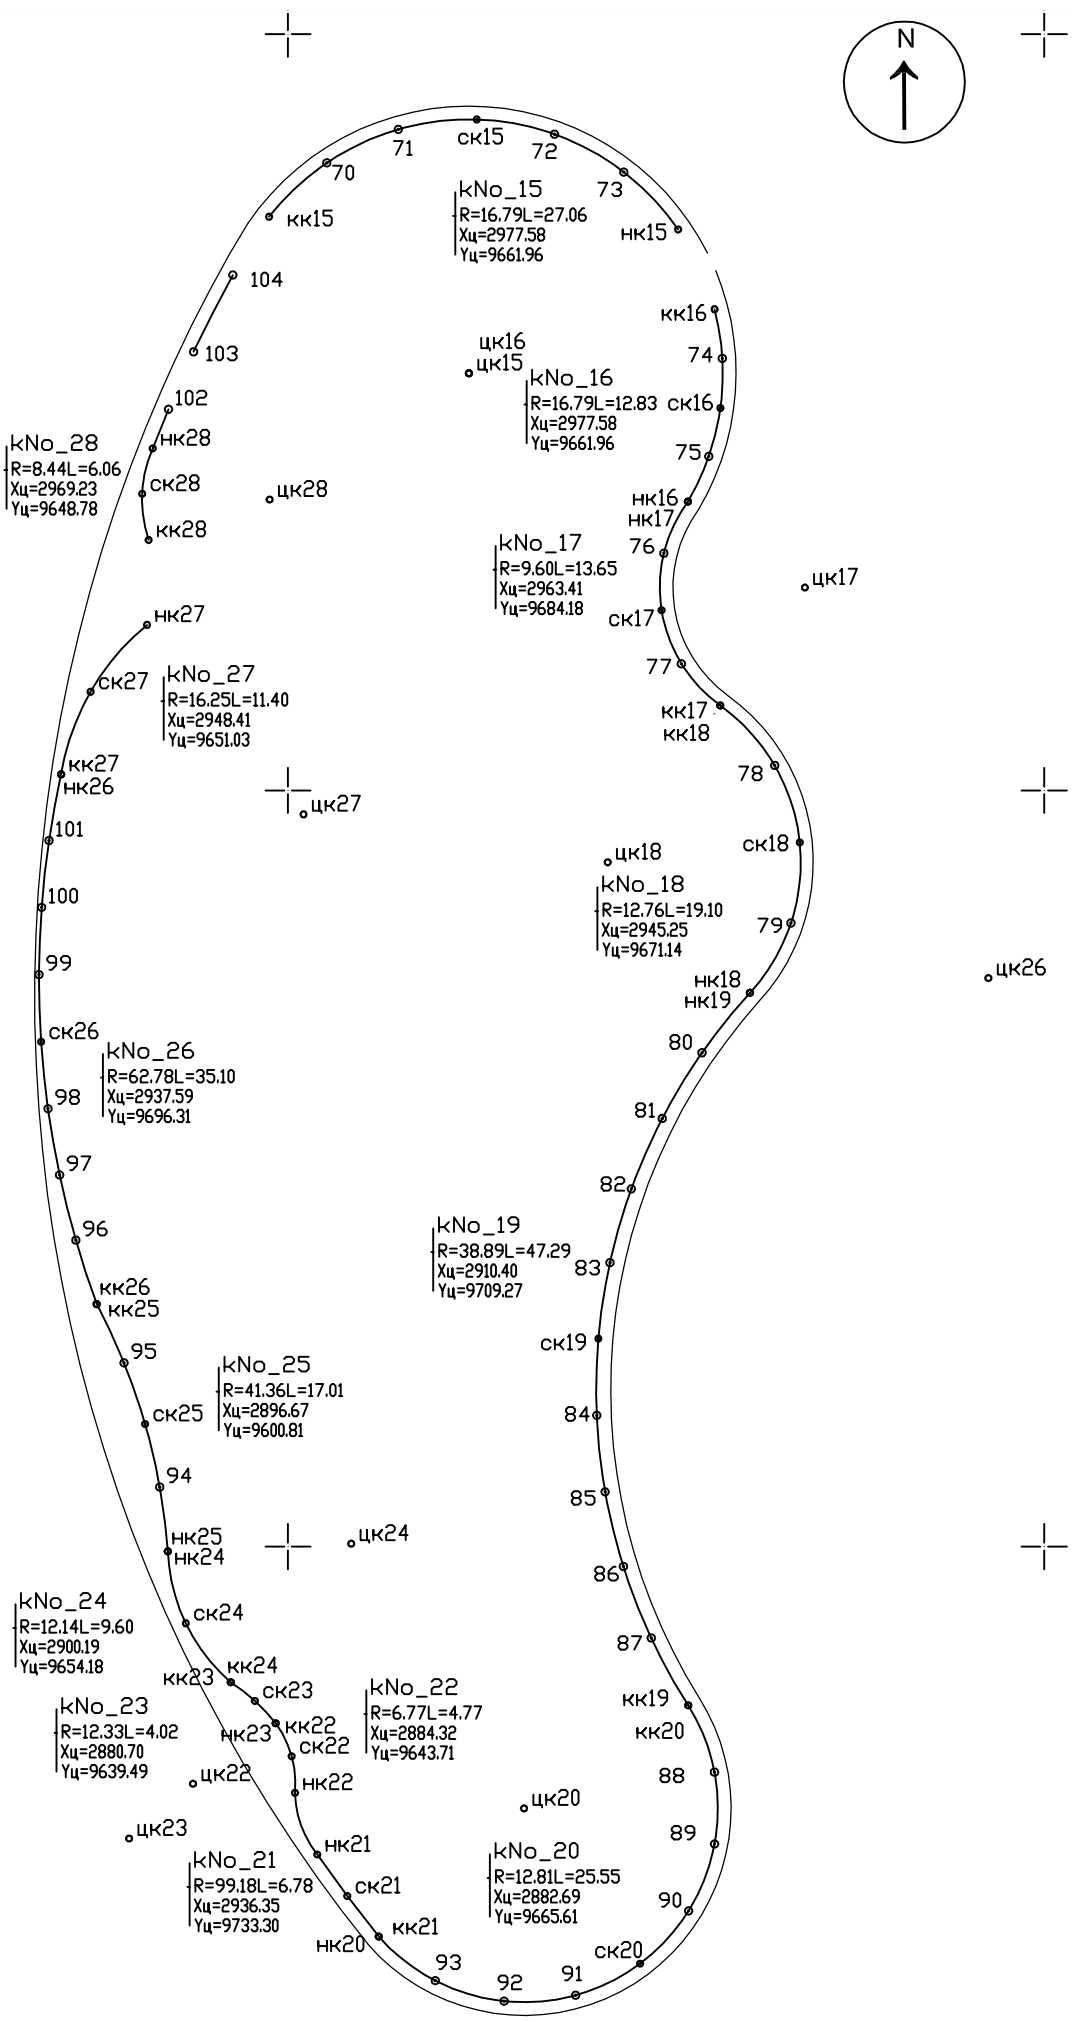

ОБЕКТ: БЛАГОУСТРОЯВАНЕ НА ПАРК ПАНАГОРИЩЕ - СЕВЕРНА ЧАСТ УПИ I -Парк, ресторант, туристическа база, кв.6 по плана на гр. Панагюрище	ЧЕРТЕЖ	ТРАСИРОВЪЧЕН ПЛАН-ЕЗЕРО h=-0.30		М 1: 500
	ЧАСТ	ВЕРТИКАЛНА ПЛАНИРОВКА		ПРОЕКТАНТ инж. О. Василев
	ФАЗА	Технически проект		
	ВЪЗЛОЖИТЕЛ: "СПОРТ ИНВЕСТ- ПАНАГОРИЩЕ" ООД	ДЕКЕМВРИ 2014 г.		
PanPark_VP_TRS_E-0.30				