


площадка пред СГРАДА ОБЩИНА

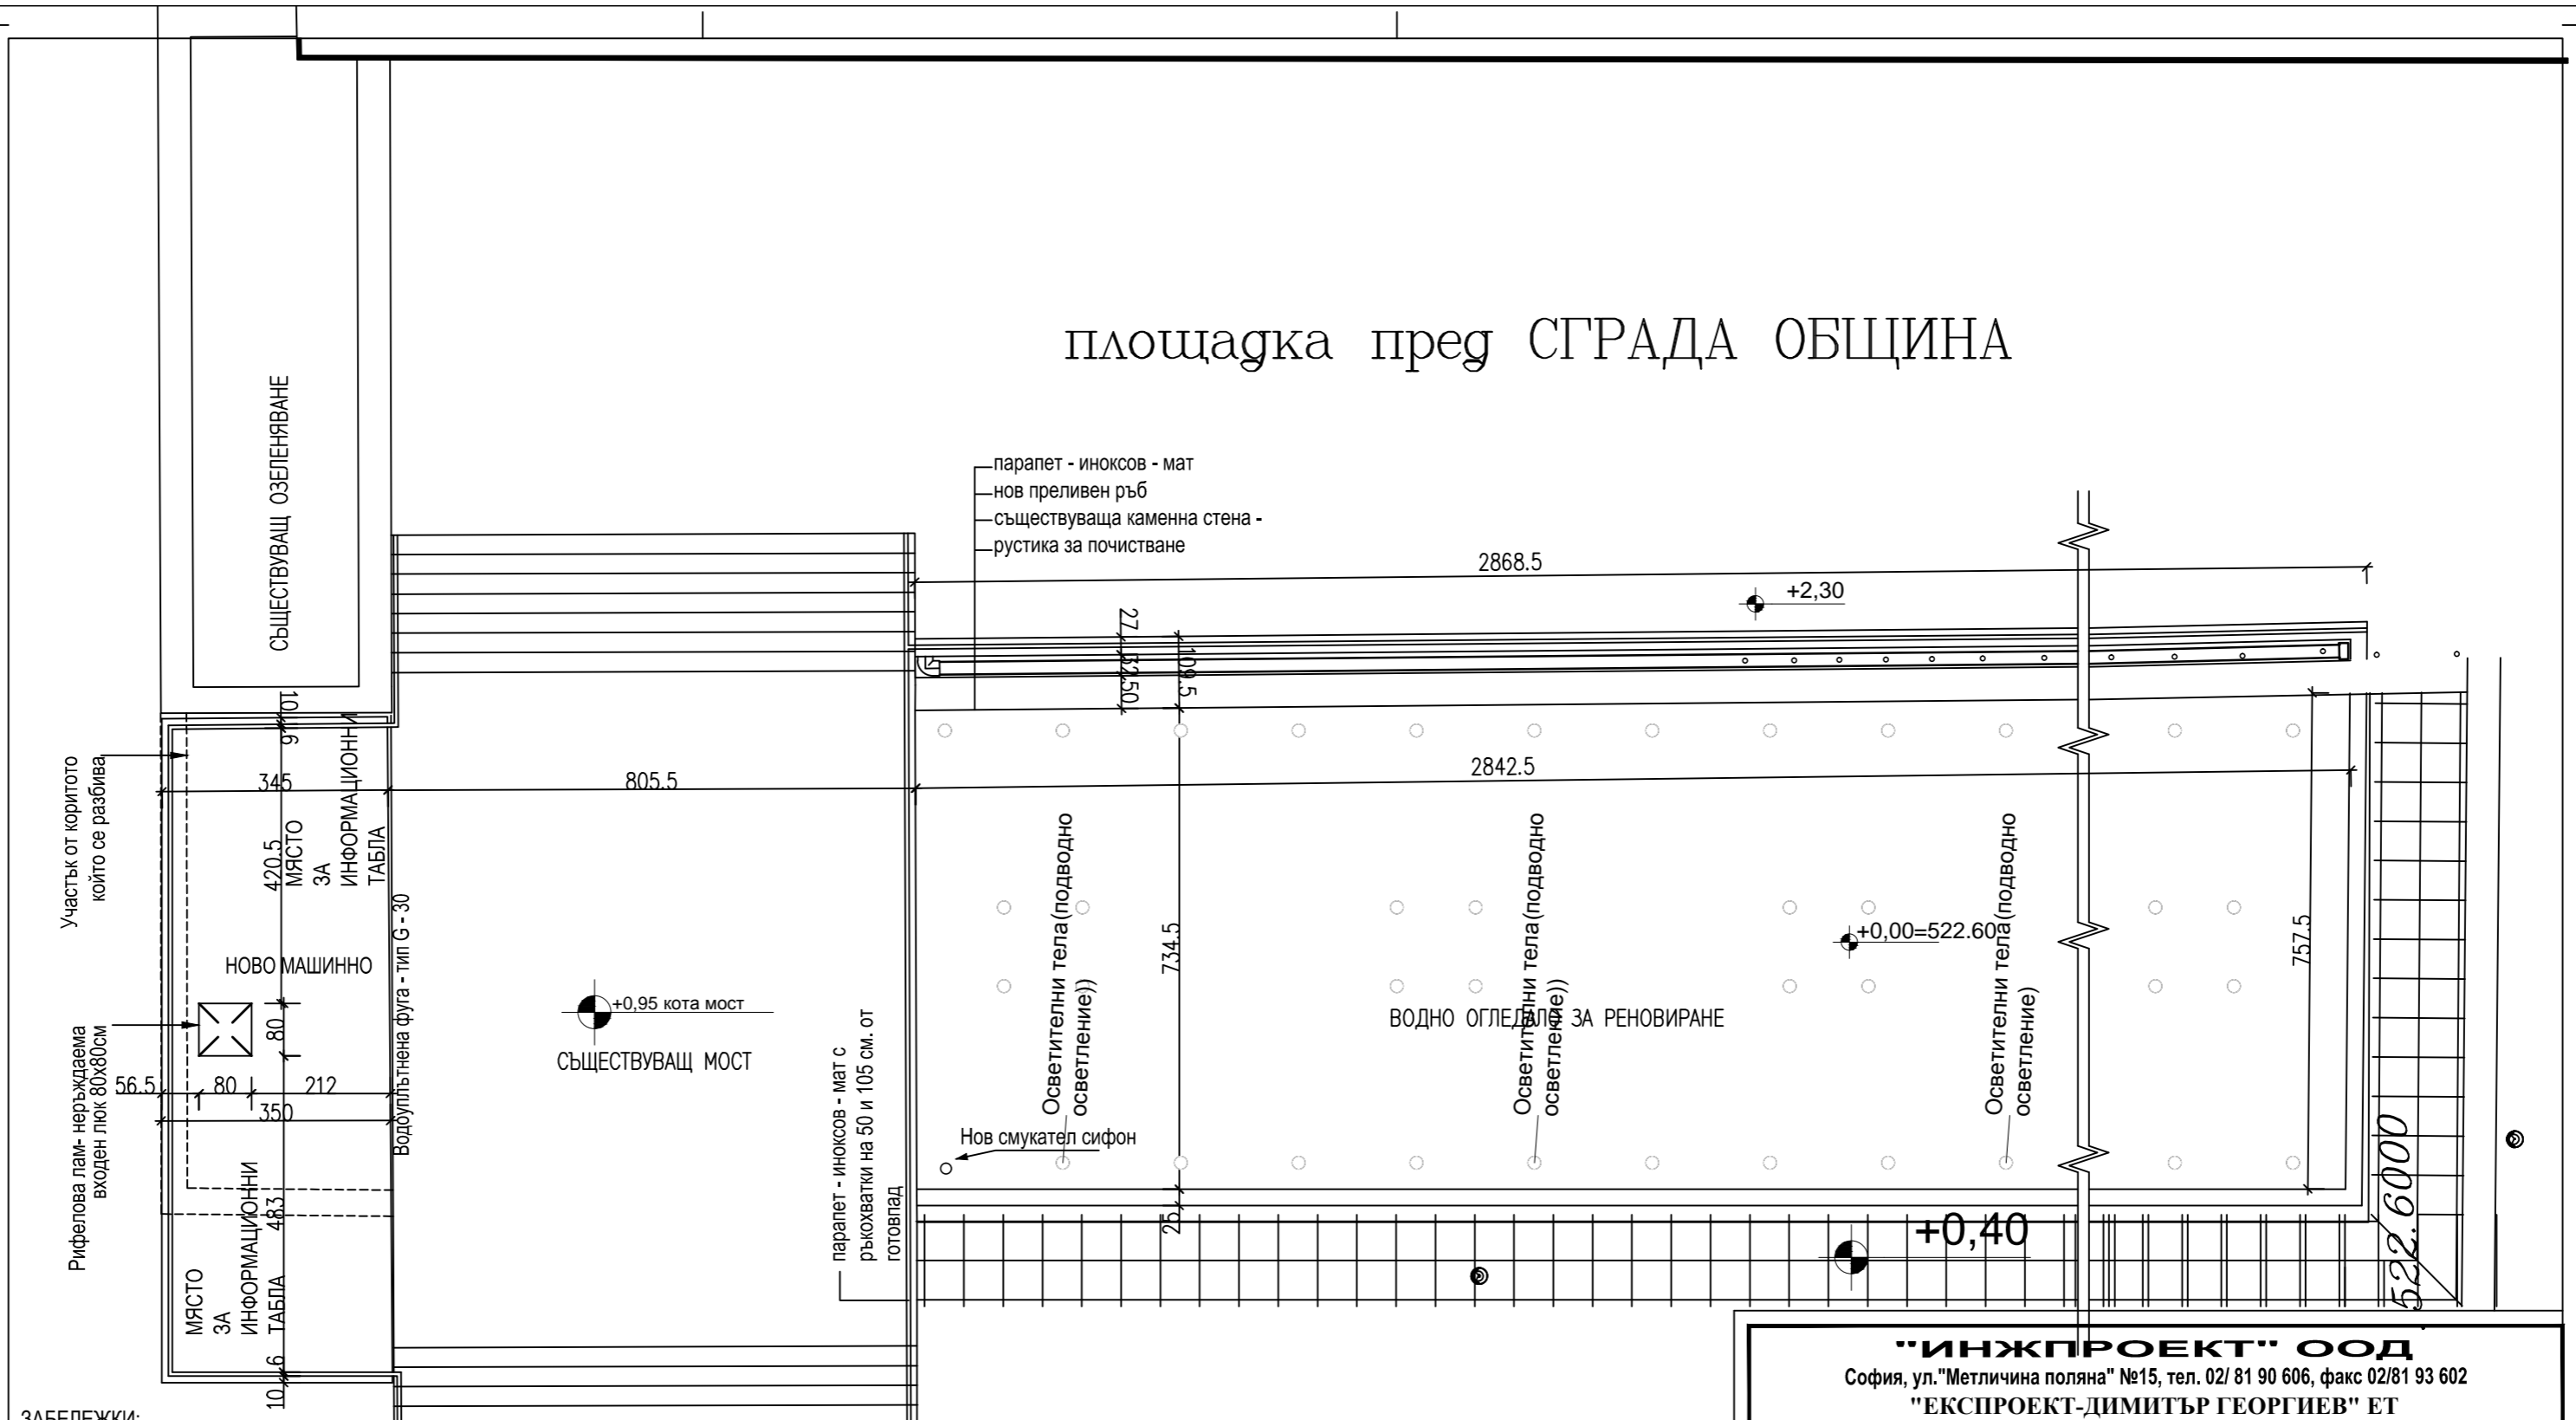

ЗАБЕЛЕЖКИ:

- Всички хоризонтални коти са в сантиметри.
- Всички вертикални коти са в метри.
- Наклона на пода в машинното е 0.5% към подовите решетки.
- След демонтажа на същ. мраморна облицовка да се повика проектанта за оглед на същ. бетоново конструкция.
- Преди доставка :
 - хидроизолацията да се съгласува с проектанта
 - вида на полирания гранит да се съгласува с проектанта, а да се вложи след одобрение от Инвеститора.
- Паралета по стълбата и моста над водното огледало да се поръча с две ръкохватки:
 - една на височина 50см от готов под
 - стора на височина 105см от готов под.
- Калпака на машинното да се изработи от неръждаема рифелова ламарина

Съгласували по-части	Архитектура		
	Благоустройство и озеленяване	ландш. арх. В Шахънов ландш. арх. М. Сариев	
	Конструкции	инж. К. Ганева	
	Верт. План.	инж. Е. Петков	
	Електро	инж. П. Тарлова	
	ОВ	инж. Ст. Чамова	
	В и К - технология	инж. Д. Георгиев	
	В и К	инж. Л. Синадинска	

"ИНЖПРОЕКТ" ООД

София, ул. "Метличина поляна" №15, тел. 02/ 81 90 606, факс 02/81 93 602

"ЕКСПРОЕКТ-ДИМИТЪР ГЕОРГИЕВ" ЕТ

ОБЕКТ:	«Панагюрище-общински център с устойчива и екологична градска среда и високо качество на живот» по Оперативна програма „Регионално развитие 2007-2013г.“ Схема за безвъзмездна финансова помощ: BG161PO001/1.4-09/2012 „Зелена и достъпна градска среда” по Приоритетна ос 1: „Устойчиво и интегрирано градско развитие”, Операция 1.4: „Подобряване на физическата среда и превенция на риска”		
ПОДОБЕКТ:	Проект за благоустройство и реконструкция на площад „20 - ти Април” и ремонтни работи на Мемориален комплекс „Априлци” - ВОДНО ОГЛЕДАЛО		
ЧЕРТЕЖ:	СИТУАЦИЯ		
ЧАСТ:	АРХИТЕКТУРНА		
ФАЗА:	Работен проект	ПРОЕКТАНТ:	арх. Константин Косев
МАЩАБ:	1:100	РЪКОВОДИТЕЛ ЕКИП:	арх. Константин Косев
ЛИСТ:			