


ДЕТАЙЛ 1  
НАСТИЛКА АРТБЕТОН И ЗЕЛЕНА ПЛОЩ  
М 1 : 10

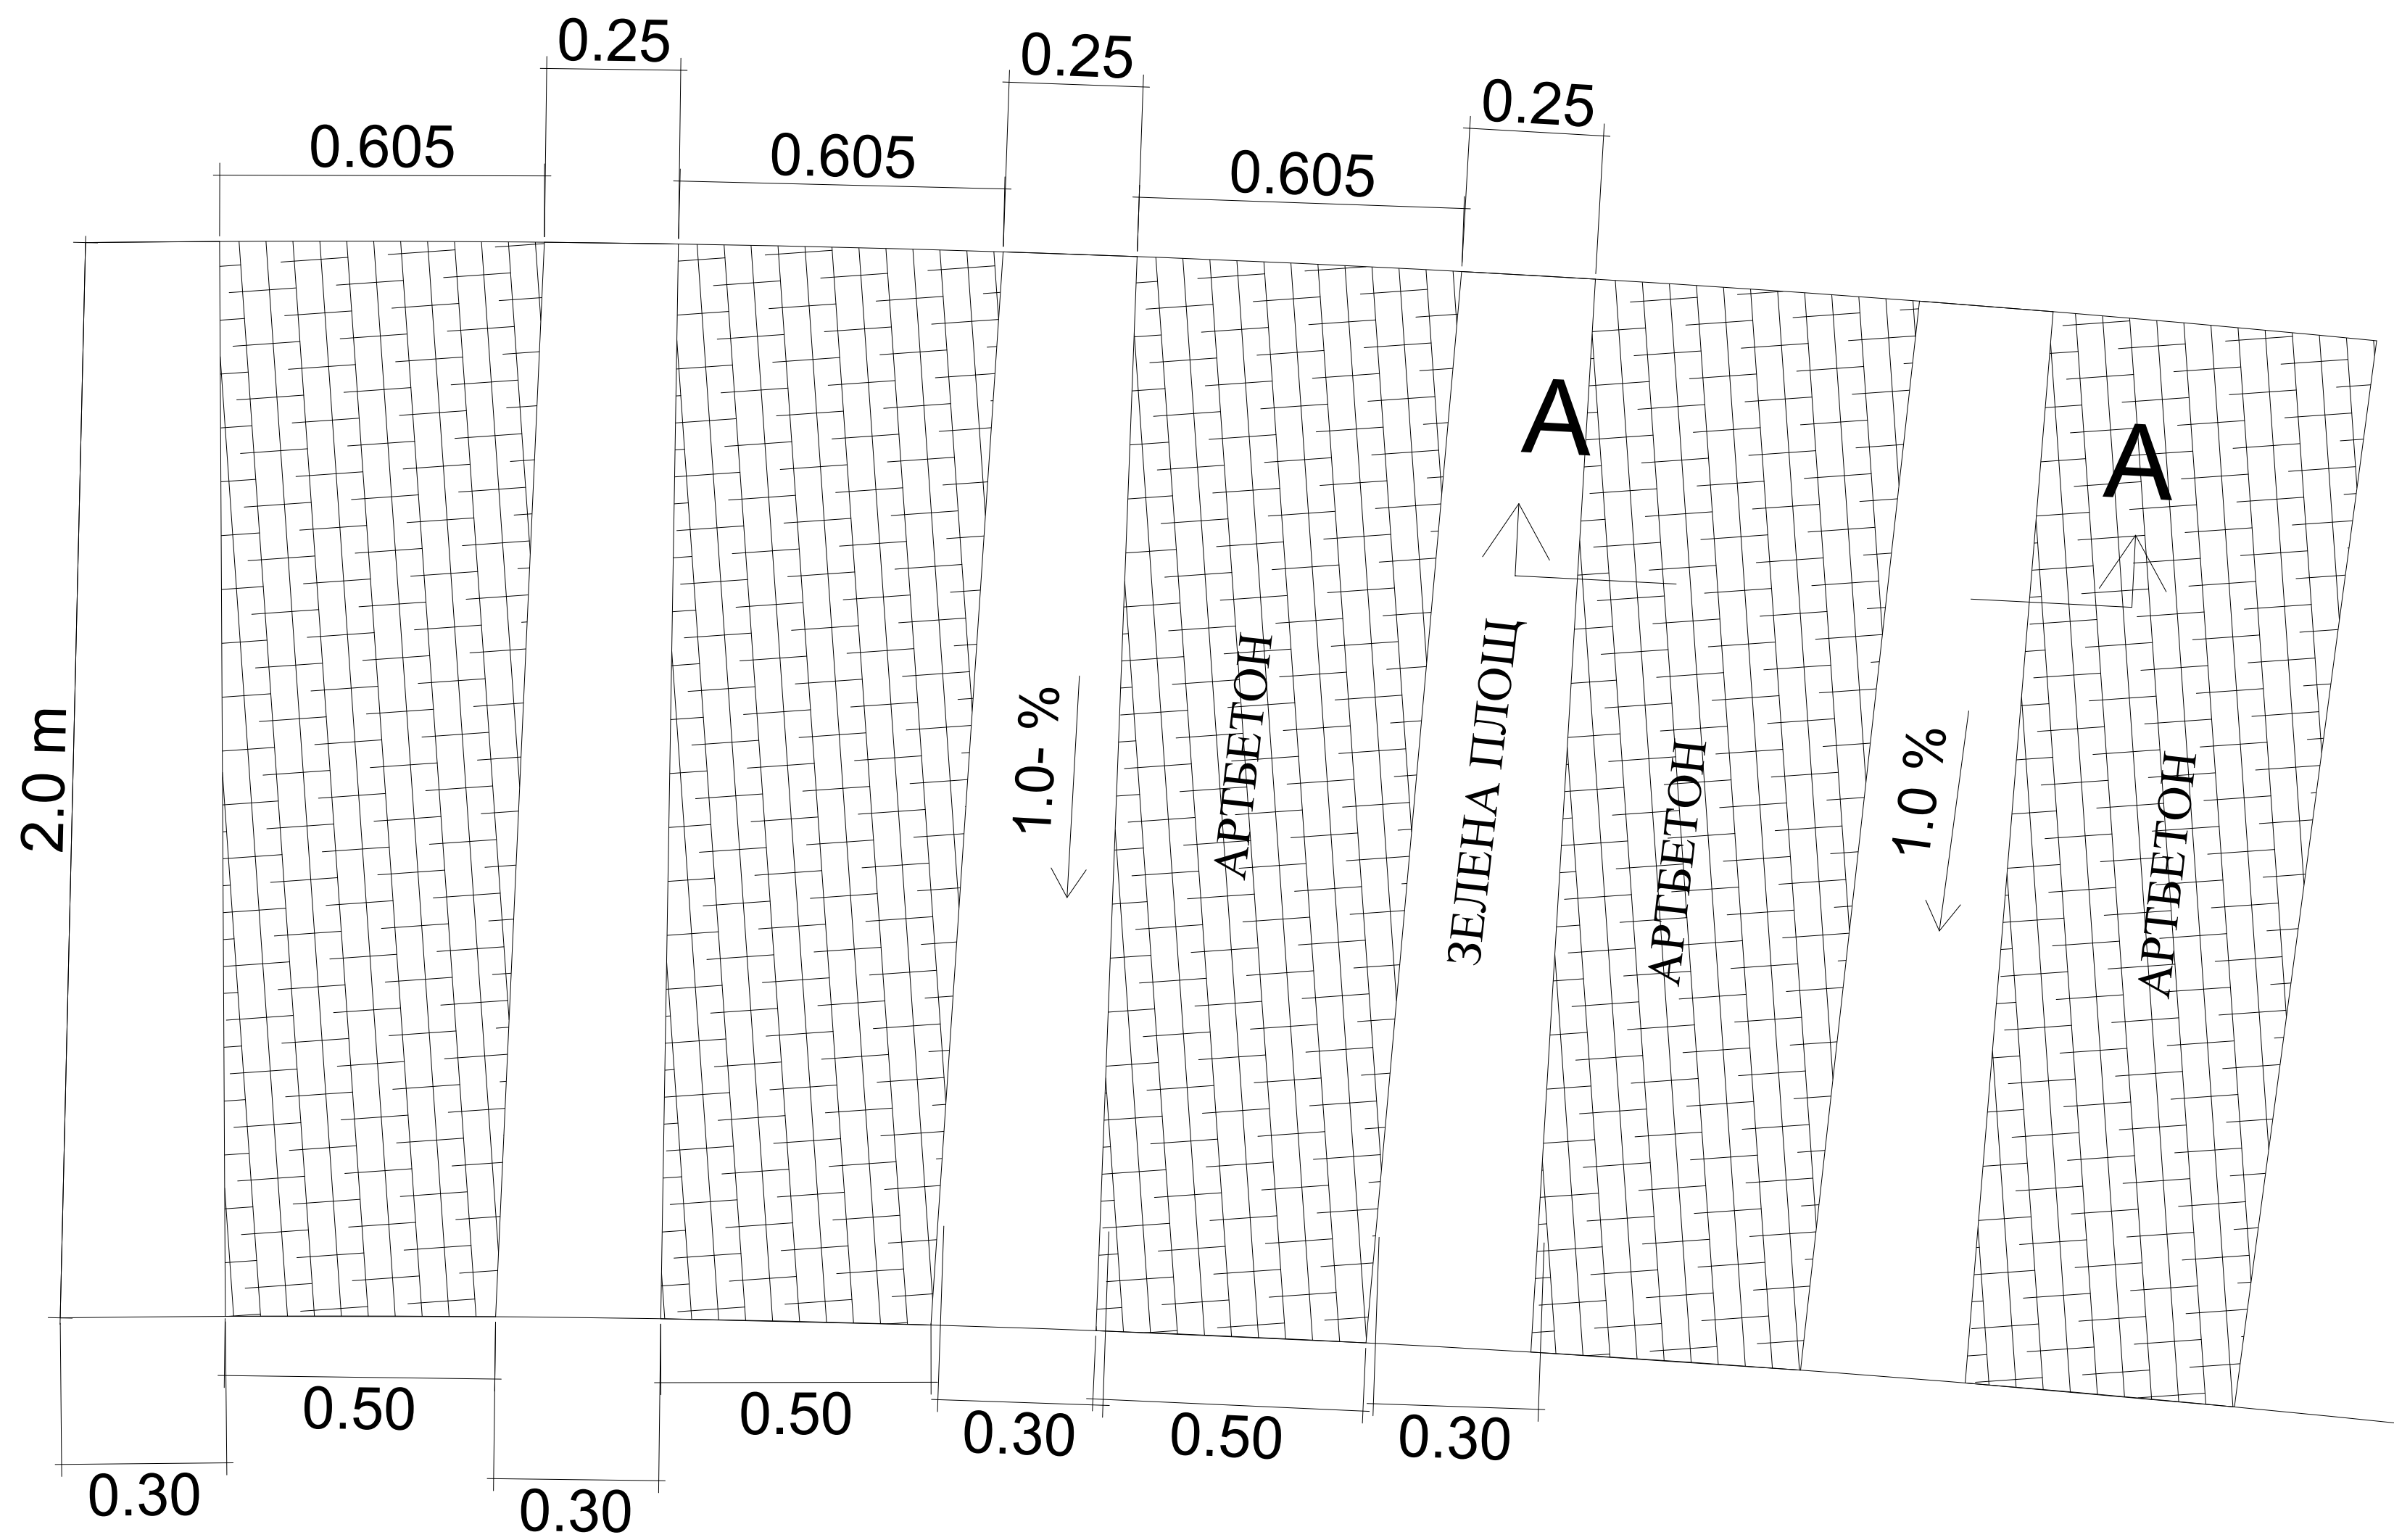


НАСТИЛКА  
АРТБЕТОН- 6 см.-

БЕТОНОВА  
ОСНОВА B15 - 8 см.-

ПЯСЪК ЗА  
ПОДРАВНЯВАНЕ- 2 см -

УПЛЪТНЕНА ЗЕМНА ОСНОВА  
С ОТНЕТ ХУМУСТЕН ПЛАСТ -

РАЗРЕЗ А - А  
НАСТИЛКА АРТБЕТОН И ЗЕЛЕНА ПЛОЩ  
М 1 : 10

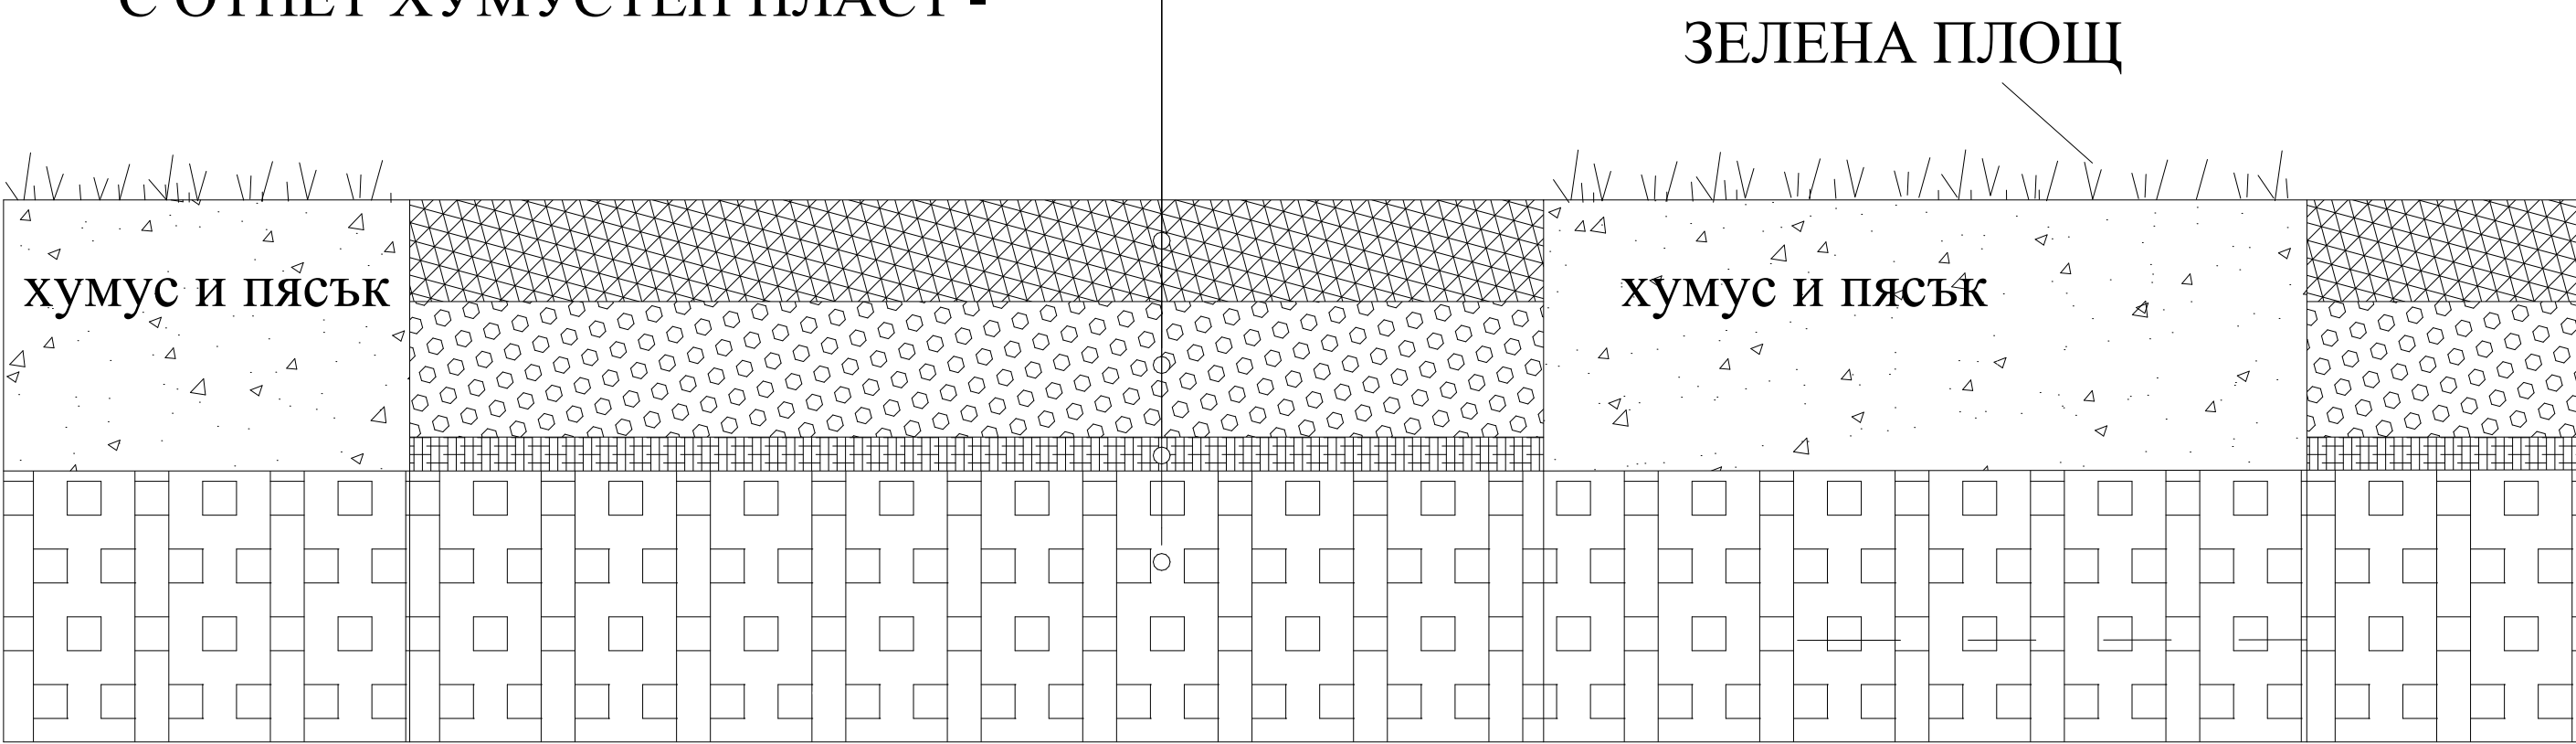

Det - 2.3

		<b>"О Г И В А" ЕООД</b> гр. Пазарджик ул."Цар Шишман" No 2 gsm 0887388537 email: ogiva_og@abv.bg	
ОБЕКТ		БЛАГОУСТРОЯВАНЕ НА ПАРК ПАНАГЮРИЩЕ - СЕВЕРНА ЧАСТ УПИ I -Парк, ресторант, туристическа база, кв.6 по план за гр.Панагюрище	
ВЪЗЛОЖИТЕЛ		СПОРТИВЕСТ-ПАНАГЮРИЩЕ" ООД	
ЧЕРТЕЖ		РАЗРЕЗИ И ДЕТАЙЛИ	МАЩАБ 1: 25
ЧАСТ	ВП		ПРОЕКТАНТ
ФАЗА	Технически проект		инж. О. Василев
		ДЕКЕМВРИ 2014 г.	PanPark_VP_Det_2.3