


ТРАСИРОВЪЧЕН ПЛАН НА ЕЗЕРО -  
външен ръб на кота ±0,00 (Но=524.30 m)

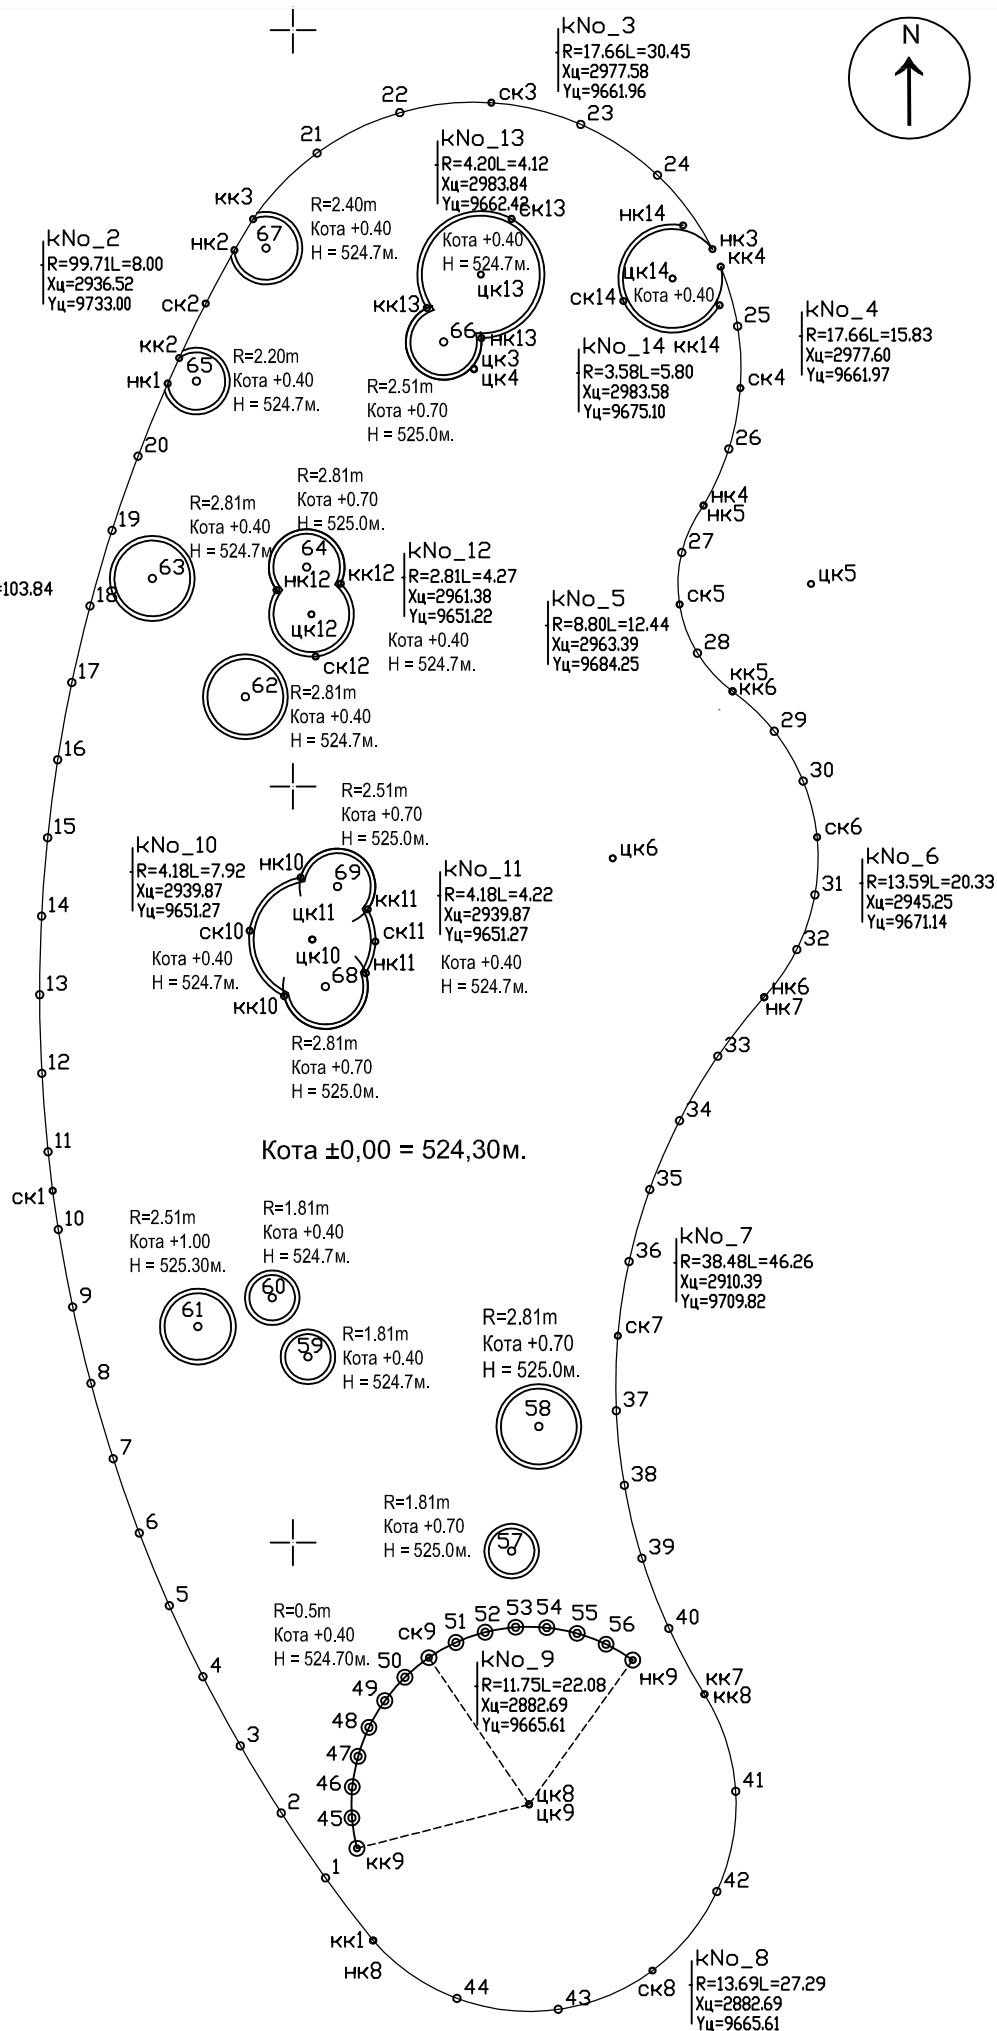

ОБЕКТ: БЛАГОУСТРОЯВАНЕ НА ПАРК ПАНАГОРИЩЕ - СЕВЕРНА ЧАСТ УПИ I -Парк, ресторант, туристическа база, кв.6 по плана на гр. Панагюрище	ЧЕРТЕЖ	ТРАСИРОВЪЧЕН ПЛАН-ЕЗЕРО h=±0.00		M 1: 500
	ЧАСТ	ПРОЕКТАНТ		инж. О. Василев
	ФАЗА	ВЕРТИКАЛНА ПЛАНИРОВКА		
ВЪЗЛОЖИТЕЛ: "СПОРТ ИНВЕСТ- ПАНАГОРИЩЕ" ООД	Технически проект			
	ДЕКЕМВРИ 2014 г.			
		РанPark_VP_TRS_E ±0.00		