
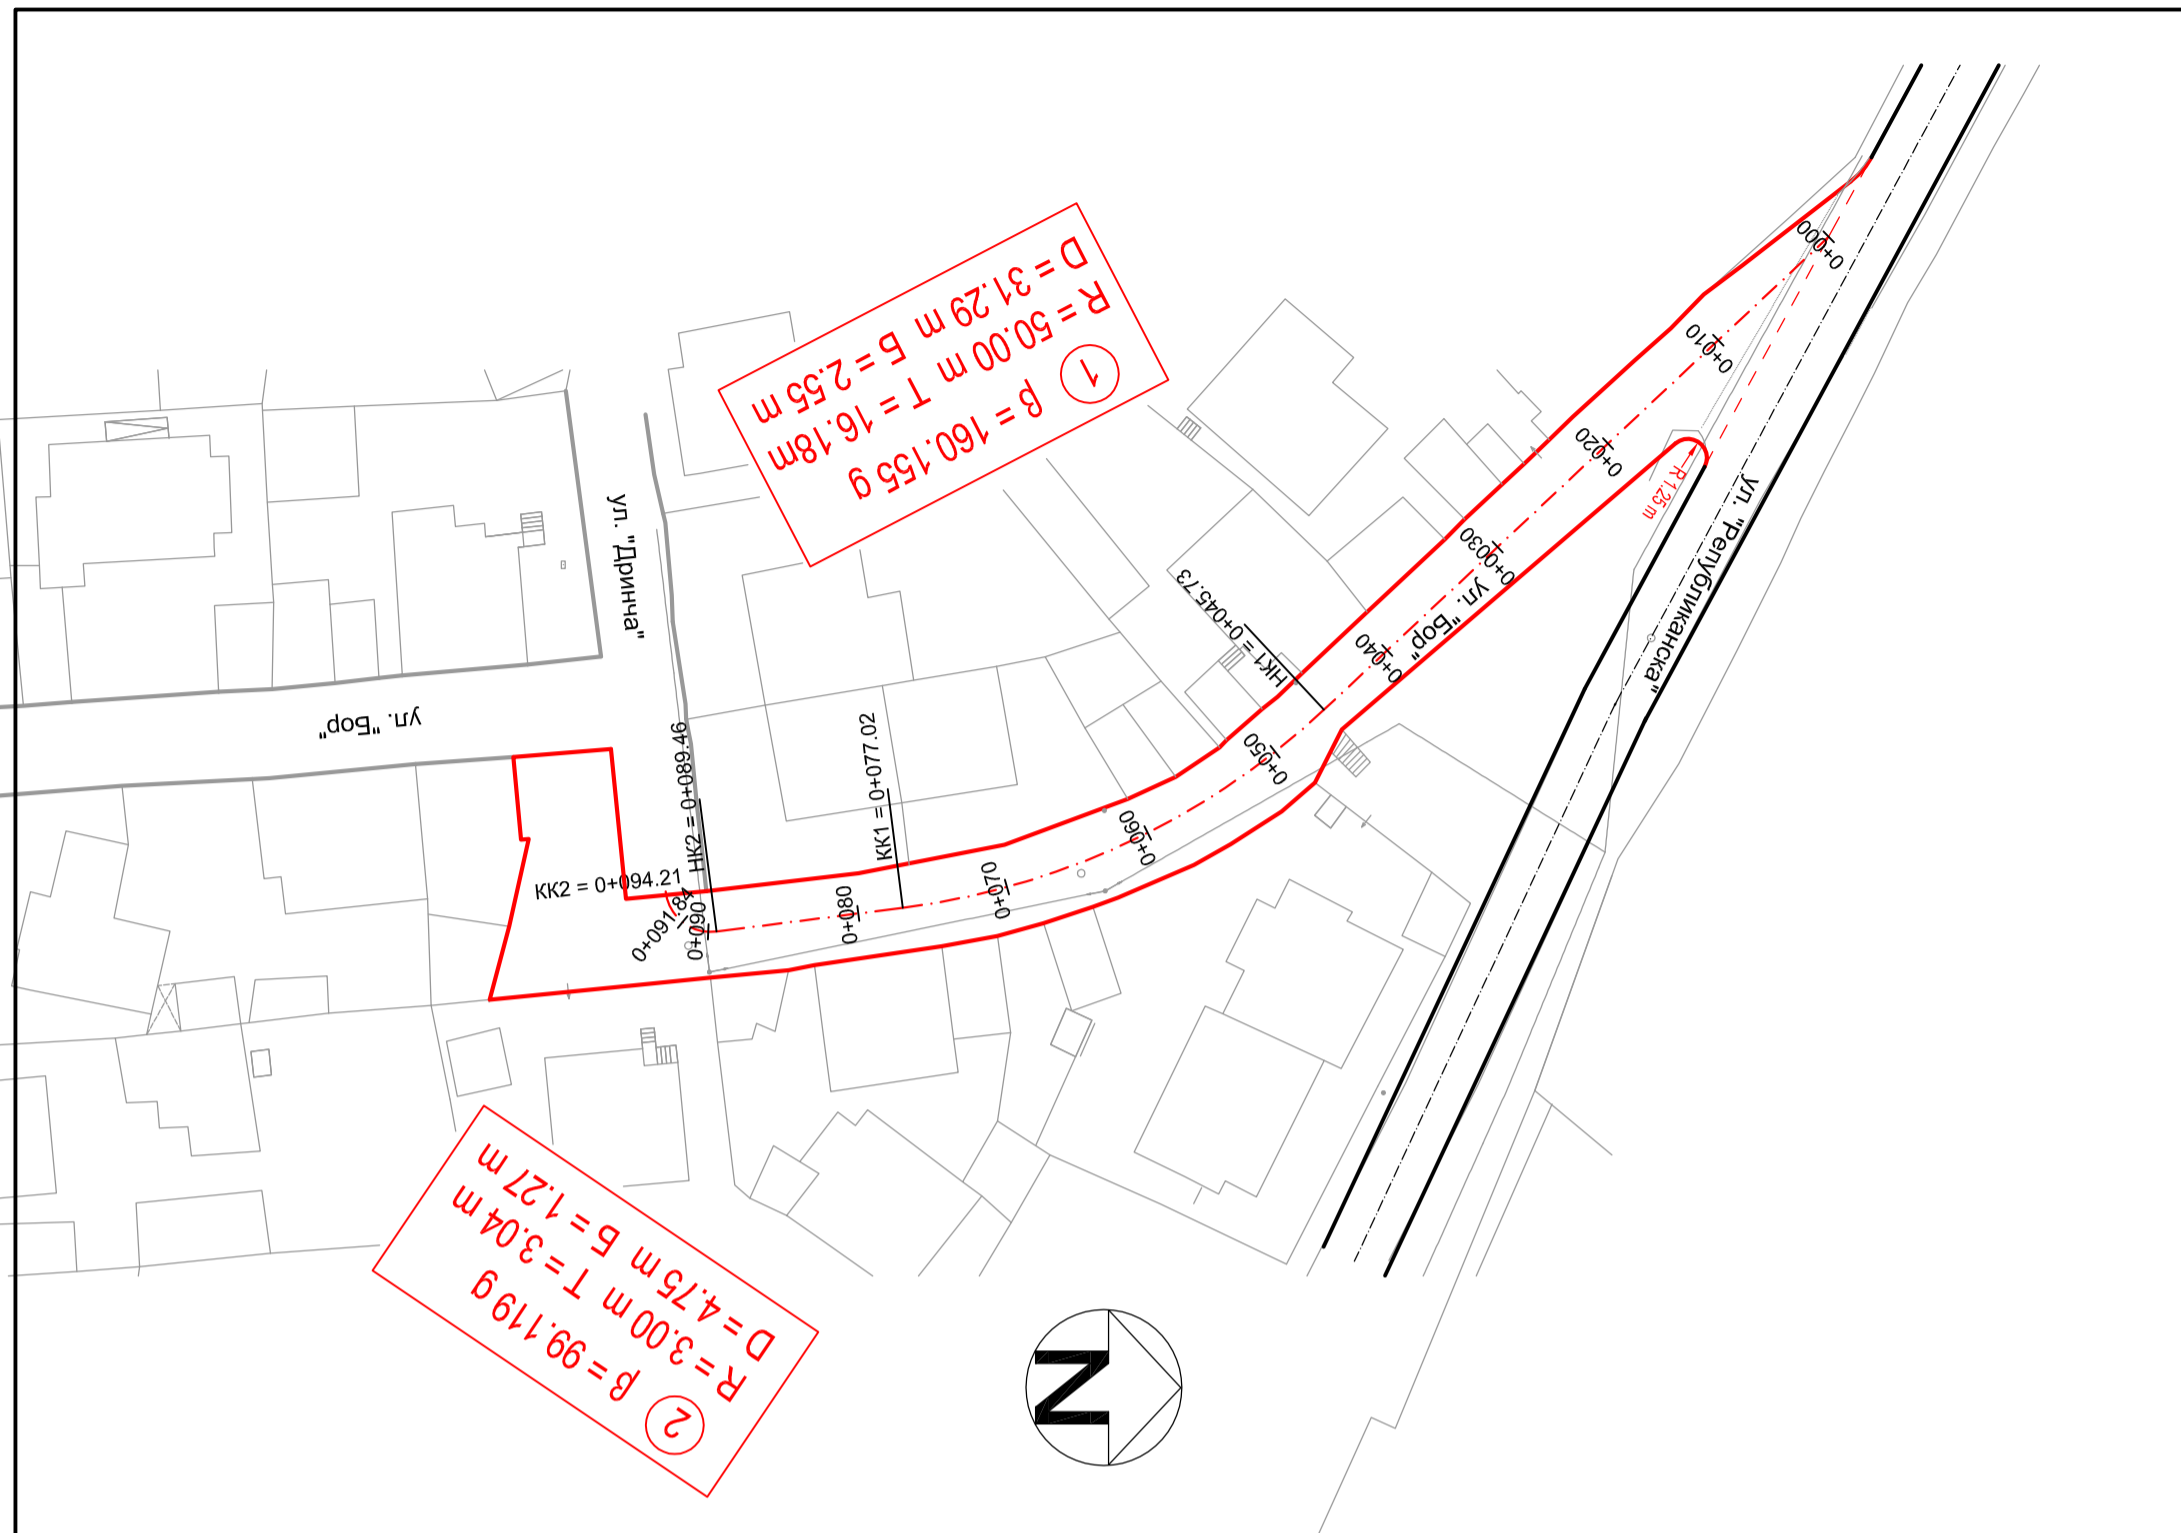


# НАДПЪРЖЕН ПРОФИЛ МЛ 1:1000 , МН 1:100

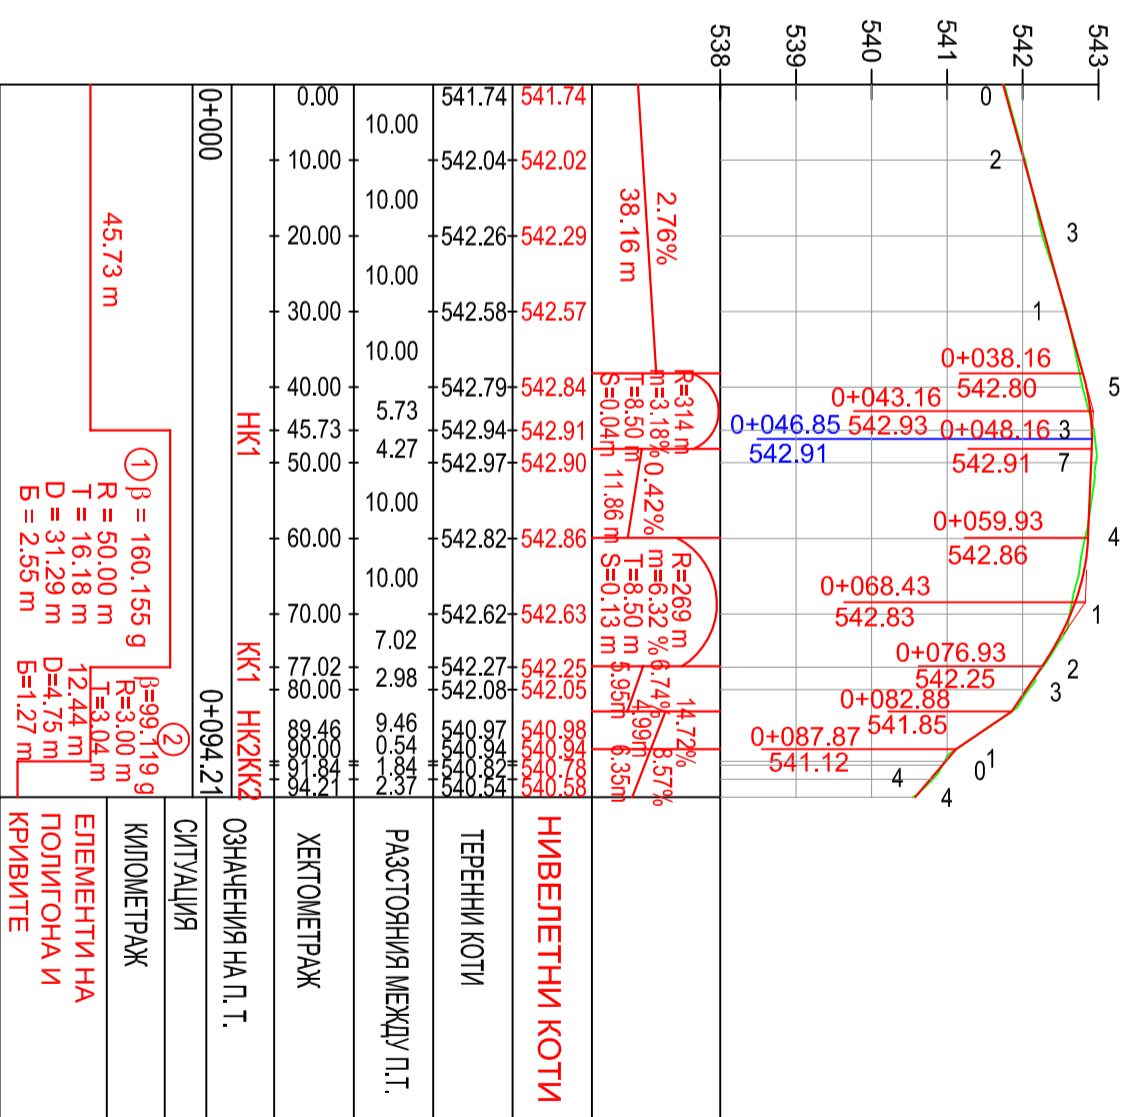

ЧАСТ:	СЪГЛАСУВАЛИ:
ГЕОДЕЗИЯ	инж. Николай Николов

ОБЕКТ:		БЛАГОУСТРОЯВАНЕ НА ЧАСТ ОТ УЛИЦА „БОР“	
		- ГР. ПЛАНАГОРИЩЕ	
ПРОЕКТАНТ:	ВЪЗЛОЖИТЕЛ:	ИЗПЪЛНИТЕЛ:	ФАЗА:
инж. Е. Ганева /	ОБЩИНА ПАНАГОРИЩЕ	ПЛОВДИВ	Т.П.
ЧАСТ: ПЪТНА	СЪДЪРЖАНИЕ: СИТУАЦИЯ И НАДПЪРЖЕН ПРОФИЛ	ПРОГРАМ ENGINEERING LTD	МАЩАБ:
		Тел: 0889/723589 е-mail: ganeva.elka@gmail.com	М1: 500
			М1: 1000/100
		Чертёж № 1	2014 г.