




НАПРЕЧЕН ПРОФИЛ ОТ КМ 0+000.00 ДО КМ 0+144.97 М 1:100

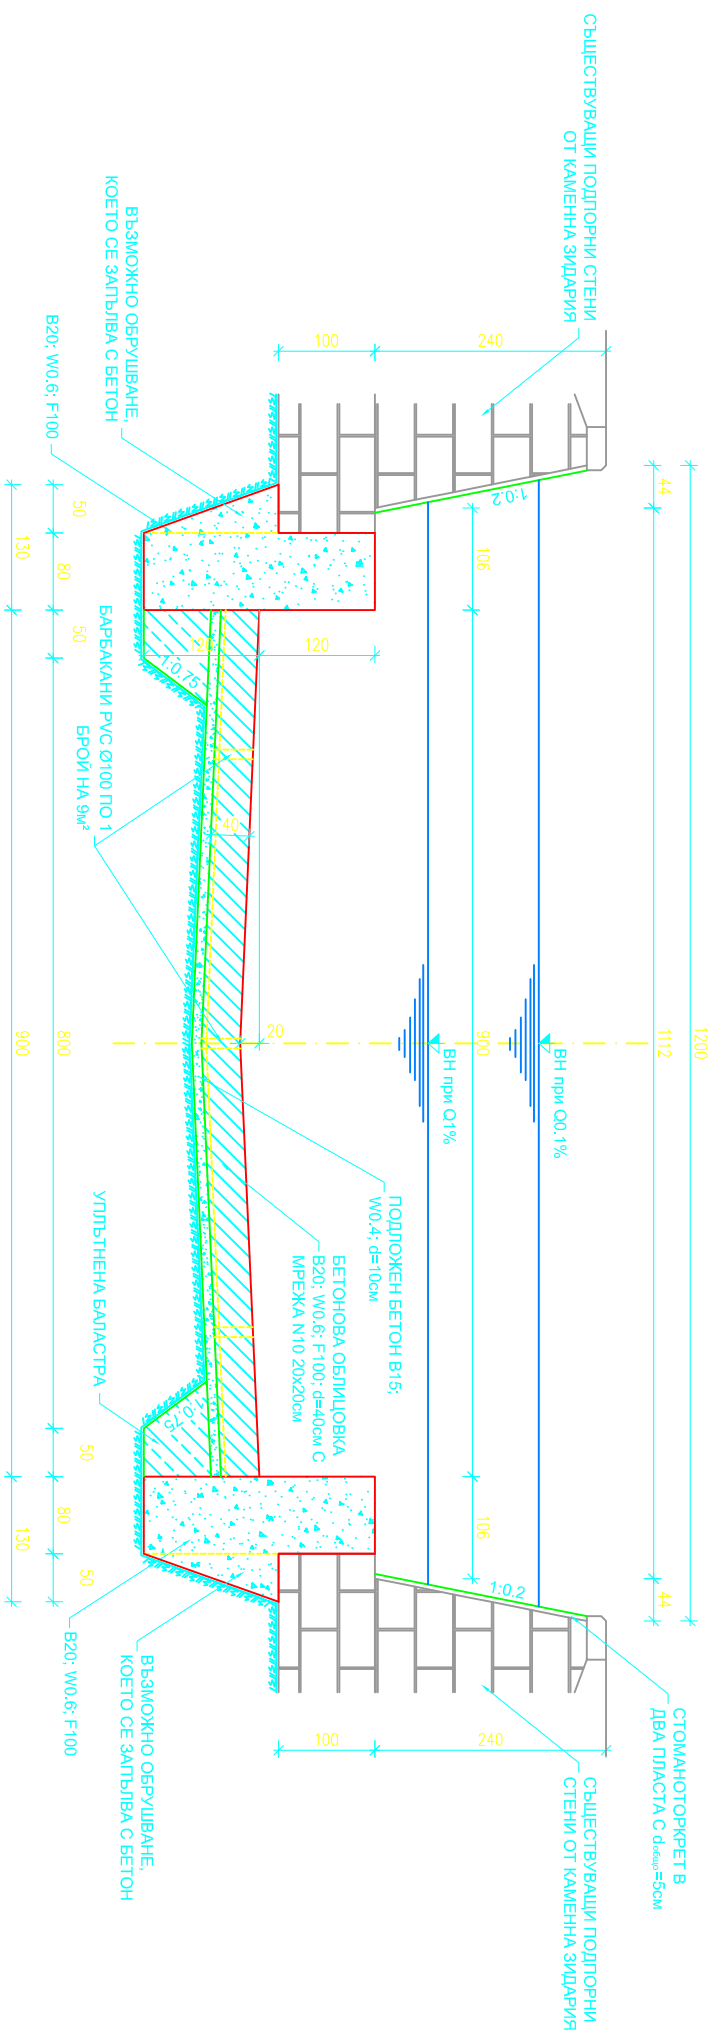


ДЕТАЙЛ НА БЕТОНОВА ОБЛИЦОВКА М 1:50

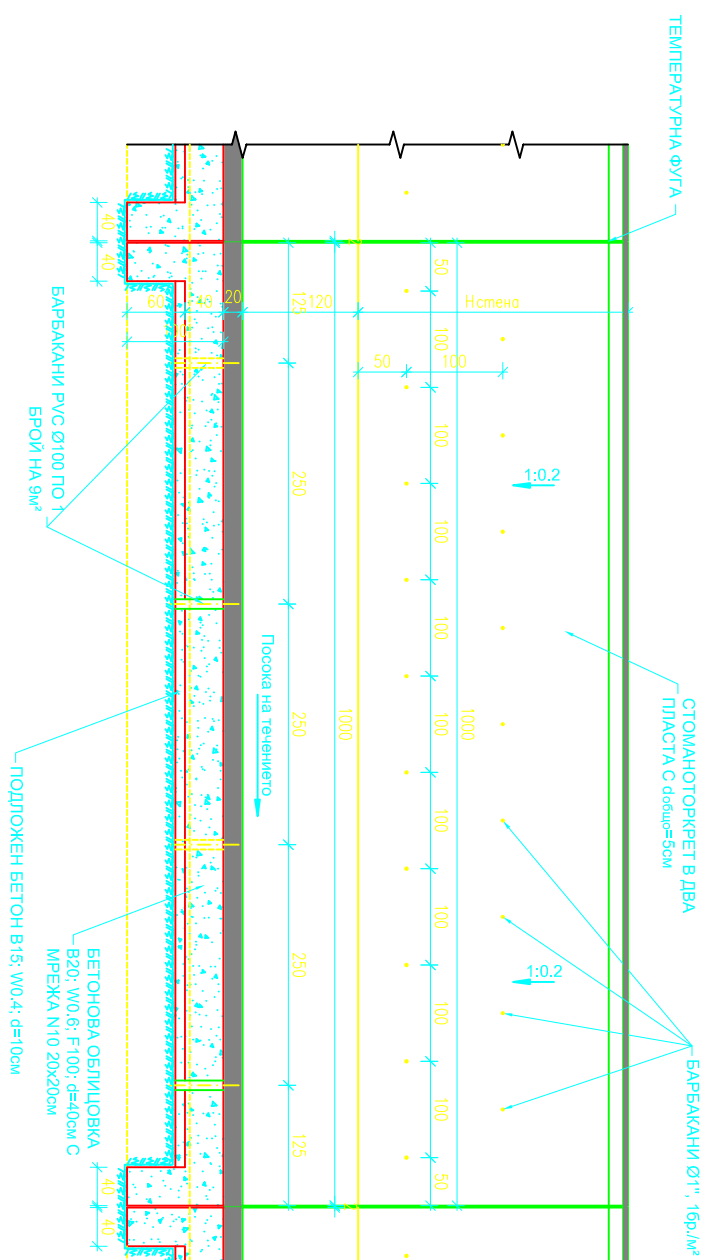

ДЕТАЙЛ НА ТОРКРЕТНАТА ОБЛИЦОВКА М 1:20

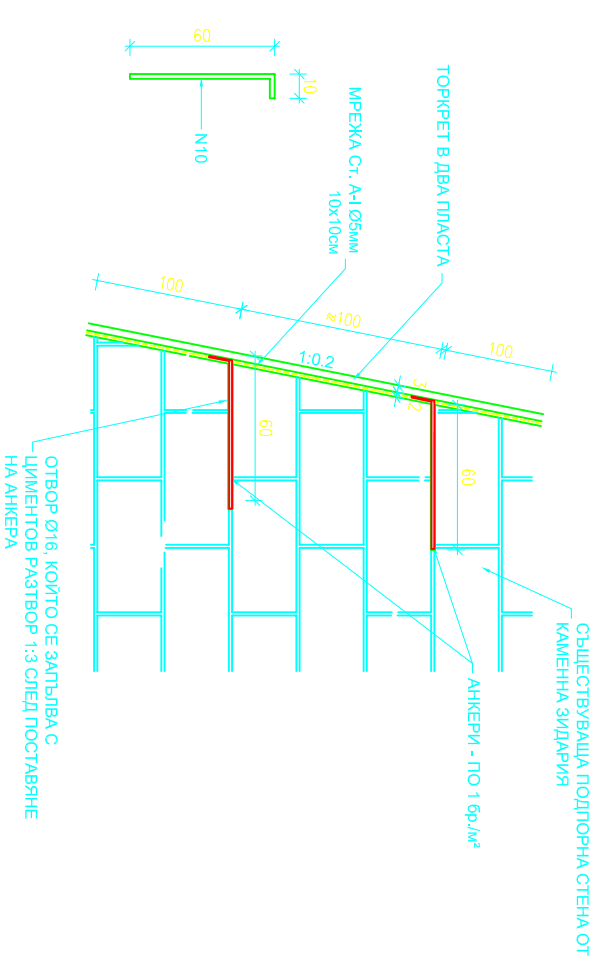

ДЕТАЙЛ НА БЕТОНОВА ШЛІТКА М 1:25

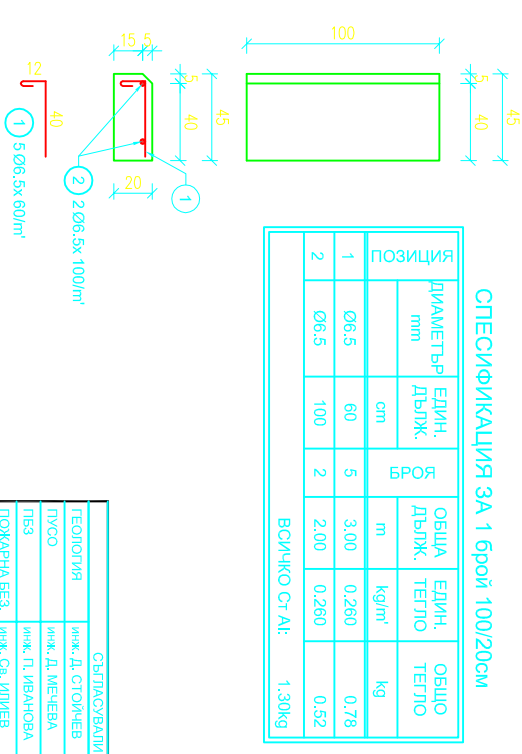

| СЪСТАВЛЯВАЩИ: | ИМЕ | ПОДПИС |
|---------------|-----------------|--------|
| ТЕОЛОГИЯ | инж. Д. СТОЙЧЕВ | |
| ПЪСО | инж. Д. МЕНЧЕВА | |
| ПЕЗ | инж. Л. ИВАНОВА | |
| ПОЖАРНА БЕЗ. | инж. Ос. ПИВЕР | |
| ТЕОДЕЗИЯ | инж. А. ИЛИЕВ | |

ВЪЗЛОЖИТЕЛ:

ОБЩИНА ПАНАГОРИЩЕ

Обект: "Укрепване на коритото на р. Пана Ръка в регулационните граници на град Панагорище"
Том III: II ЕТАП ОТ КМ 1+680.44 ДО КМ 1+825.41
Част 04: Хидротехническия и строително-конструктивния ФАЗА: РАБОТЕН ПРОЕКТ

ПРОЕКТАНТИ:

"СТРОЙЕКСПЕРТ-ИНЖЕНЕРИ" ЕООД

бул. "Св. Кирил и Методи", гр. Бургас, ул. "Бунтарите", №81-82/83/84-85

ДАТА: IV/2015

Масштаб: 1:100; 1:50; 1:25; 1:20

Чертък No 06

Файл: 19440304_Мрежа_100.mxd

Разработен Нс: 00

| ДЕТАЙЛИ | ИМЕ | ПОДПИС |
|---------------|---------------------|--------|
| ДЪЛЖНОСТ | | |
| НАЧЕРТАЛ | инж. Ца. ПЕТРОВА | |
| ПРОЕКТАНТ | инж. Ц. ПУСКАРОВА | |
| ТЛ. ПРОЕКТАНТ | инж. Л. КАРАФИЛИЕВА | |
| УПРАВЯВТЕЛ | инж. Н. КАРАФИЛИЕВ | |