


СИТУАЦИЯ М 1:500

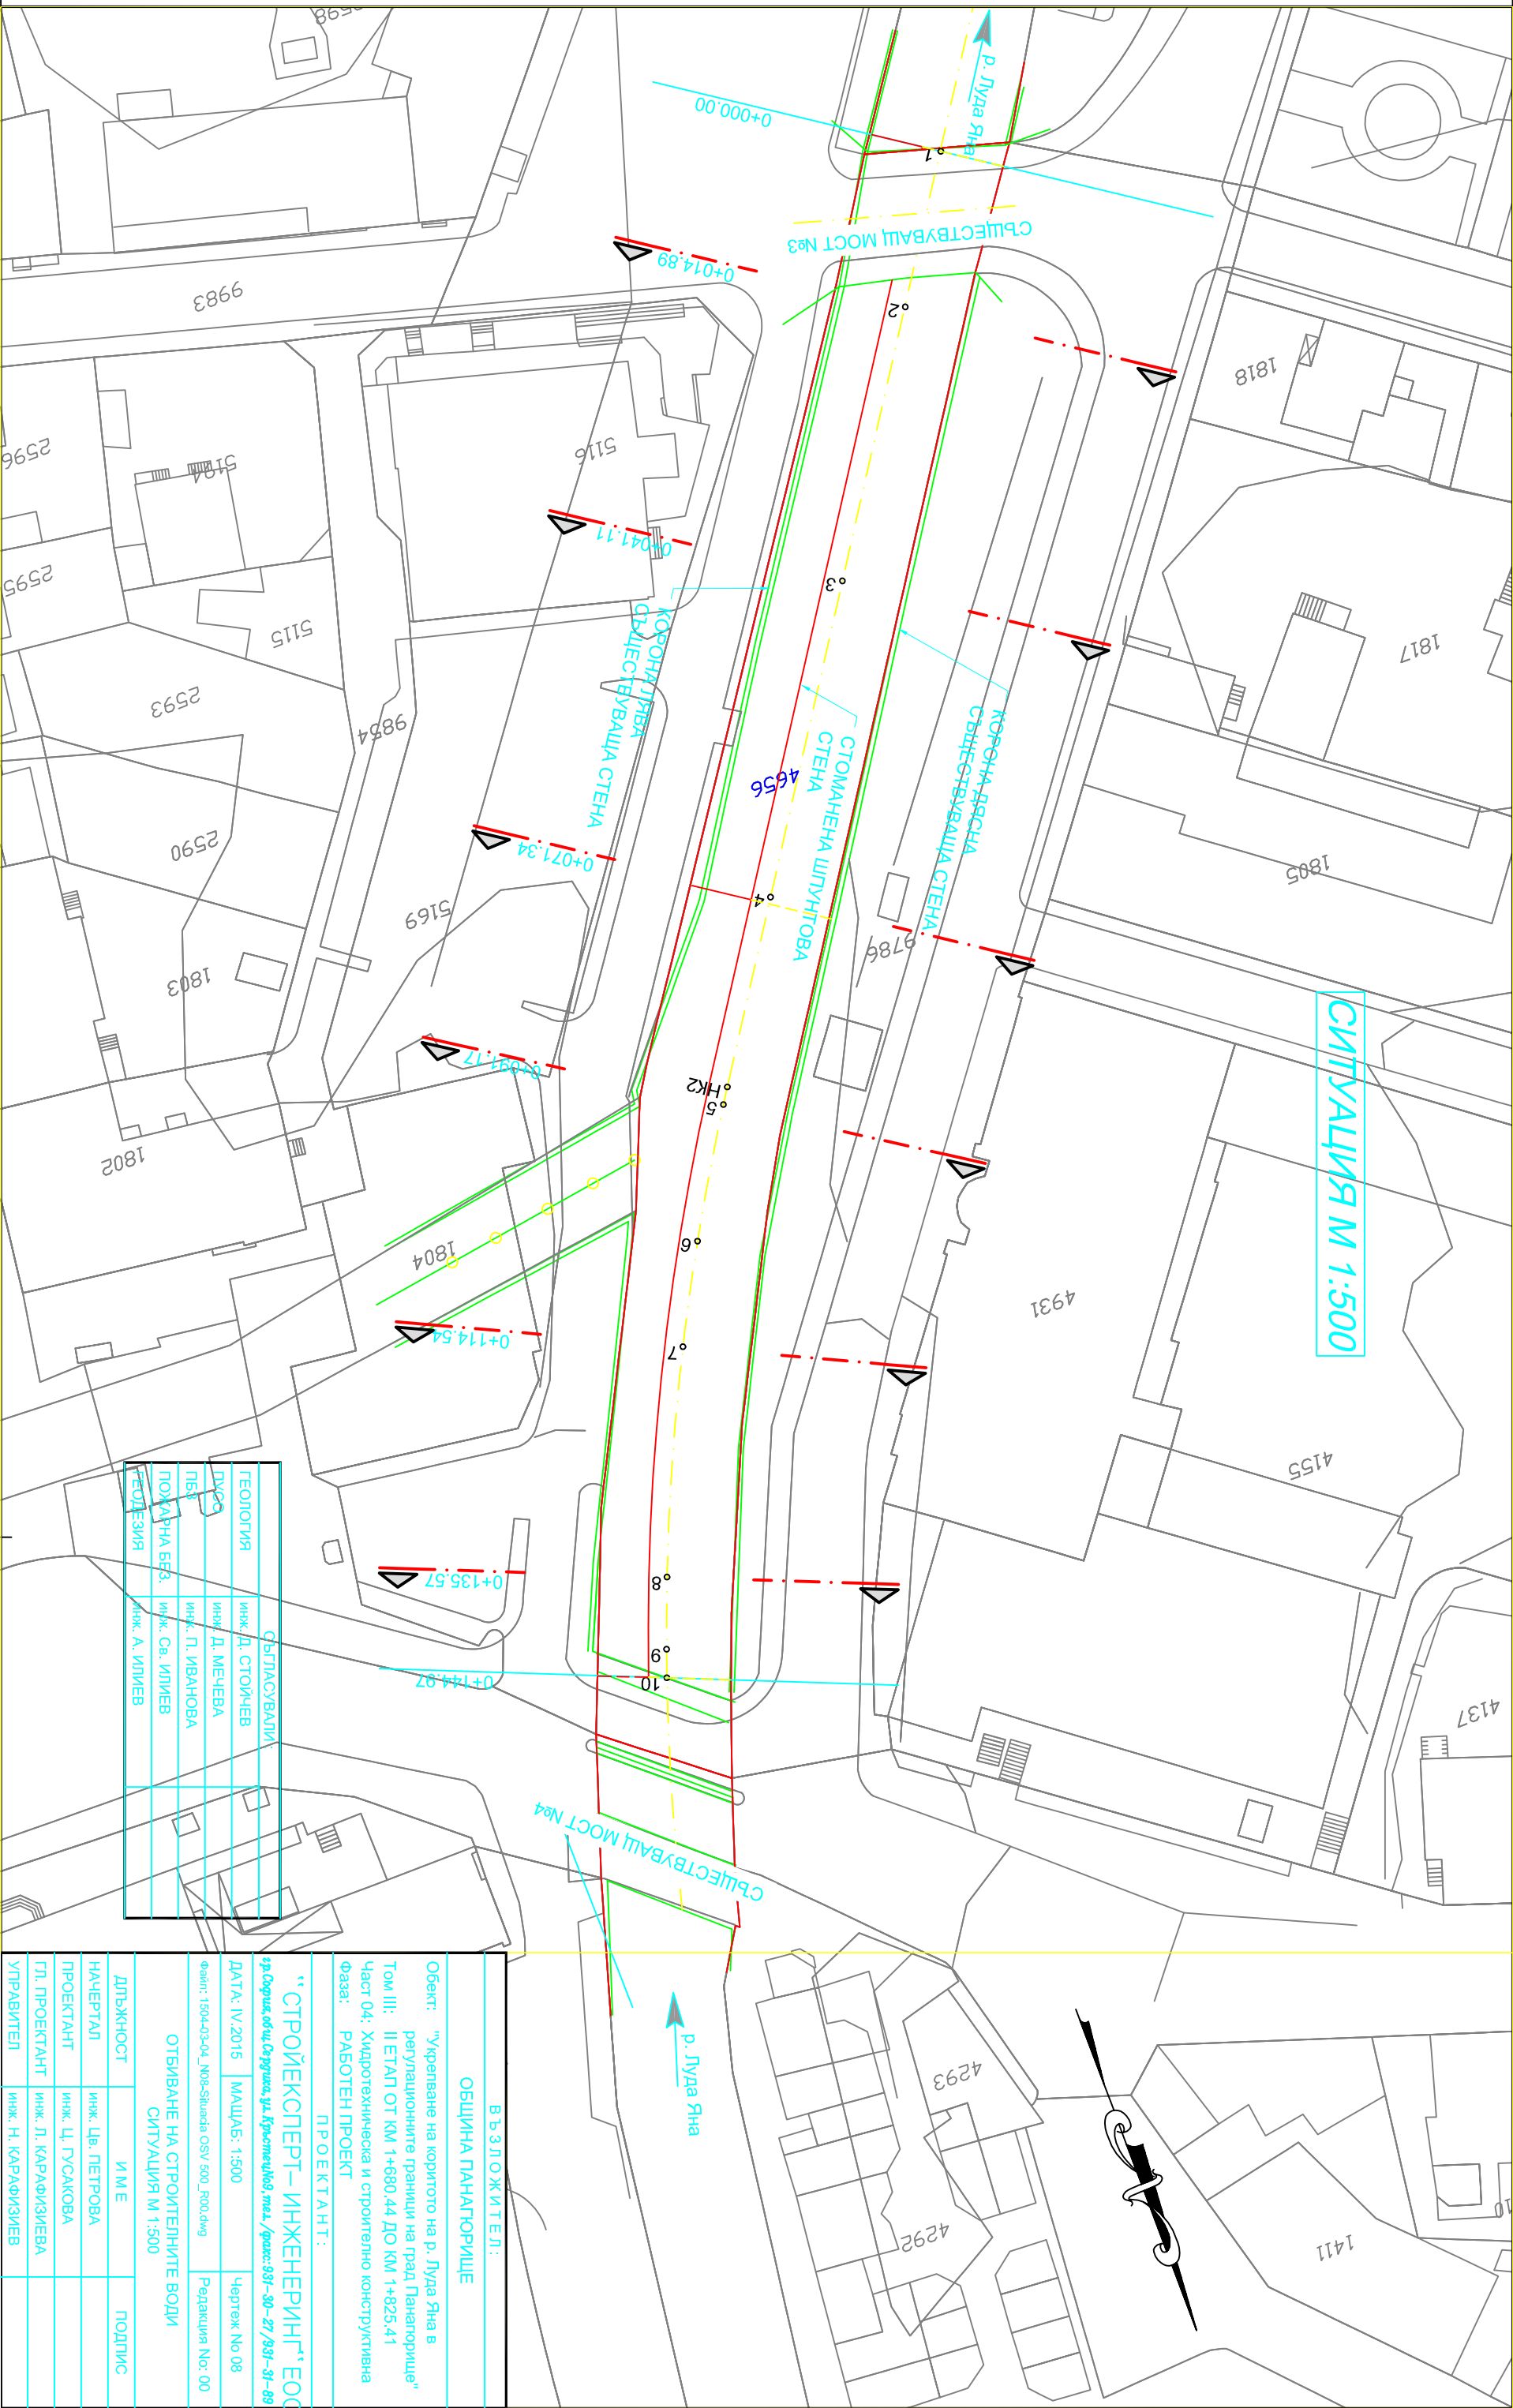

ГЕОЛОГИЯ	инж. Д. СТОИЧЕВ
ДЪСЪК	инж. Д. МЕЧЕВА
ПЕР	инж. П. ИВАНОВА
ПОЖАРНА БЕЗ.	инж. Св. ИЛИЕВ
ТЕЛЕВИЗИЯ	инж. А. ИЛИЕВ

<p>ВЪЗЛОЖИТЕЛ:</p> <p>ОБЩИНА ПАНАГОРИЩЕ</p>		
<p>Обект: "Укрепване на коритото на р. Лудра Яна в регулационните граници на град Панягорище"</p> <p>Том III: II ЕТАП ОТ КМ 1+680.44 ДО КМ 1+825.41</p> <p>Част 04: Хидротехническа и строително конструктивна фаза: РАБОТЕН ПРОЕКТ</p>		
<p>ПРОЕКТАНТ:</p> <p>"СТРОЙЕКСПЕРТ-ИНЖЕНЕРИНГ" ЕООД</p> <p>19, Дорна отсечка, булевард "Крематорий", гр. Панагорище, ул. "Географ": 937-30-27/937-51-89</p>		
ДАТА: IV/2015	МАЩАБ: 1:500	
Файл: 1504-03-04_N08-Situada OSV 500_R00.dwg	Чертёж No 08	
<p>ОТВИВАНЕ НА СТРОИТЕЛНИТЕ ВОДИ</p> <p>СИТУАЦИЯ М 1:500</p>		
ДЪЛЖНОСТ	ИМЕ	ПОДПИС
НАЧЕРТАЛ	инж. Цв. ПЕТРОВА	
ПРОЕКТАНТ	инж. Ц. ГЪСАКОВА	
ГЛ. ПРОЕКТАНТ	инж. Л. КАРАФИЗИЕВА	
УПРАВИТЕЛ	инж. Н. КАРАФИЗИЕВ	