


МОСТ №3 НАПРЕЧЕН РАЗРЕЗ М1:50

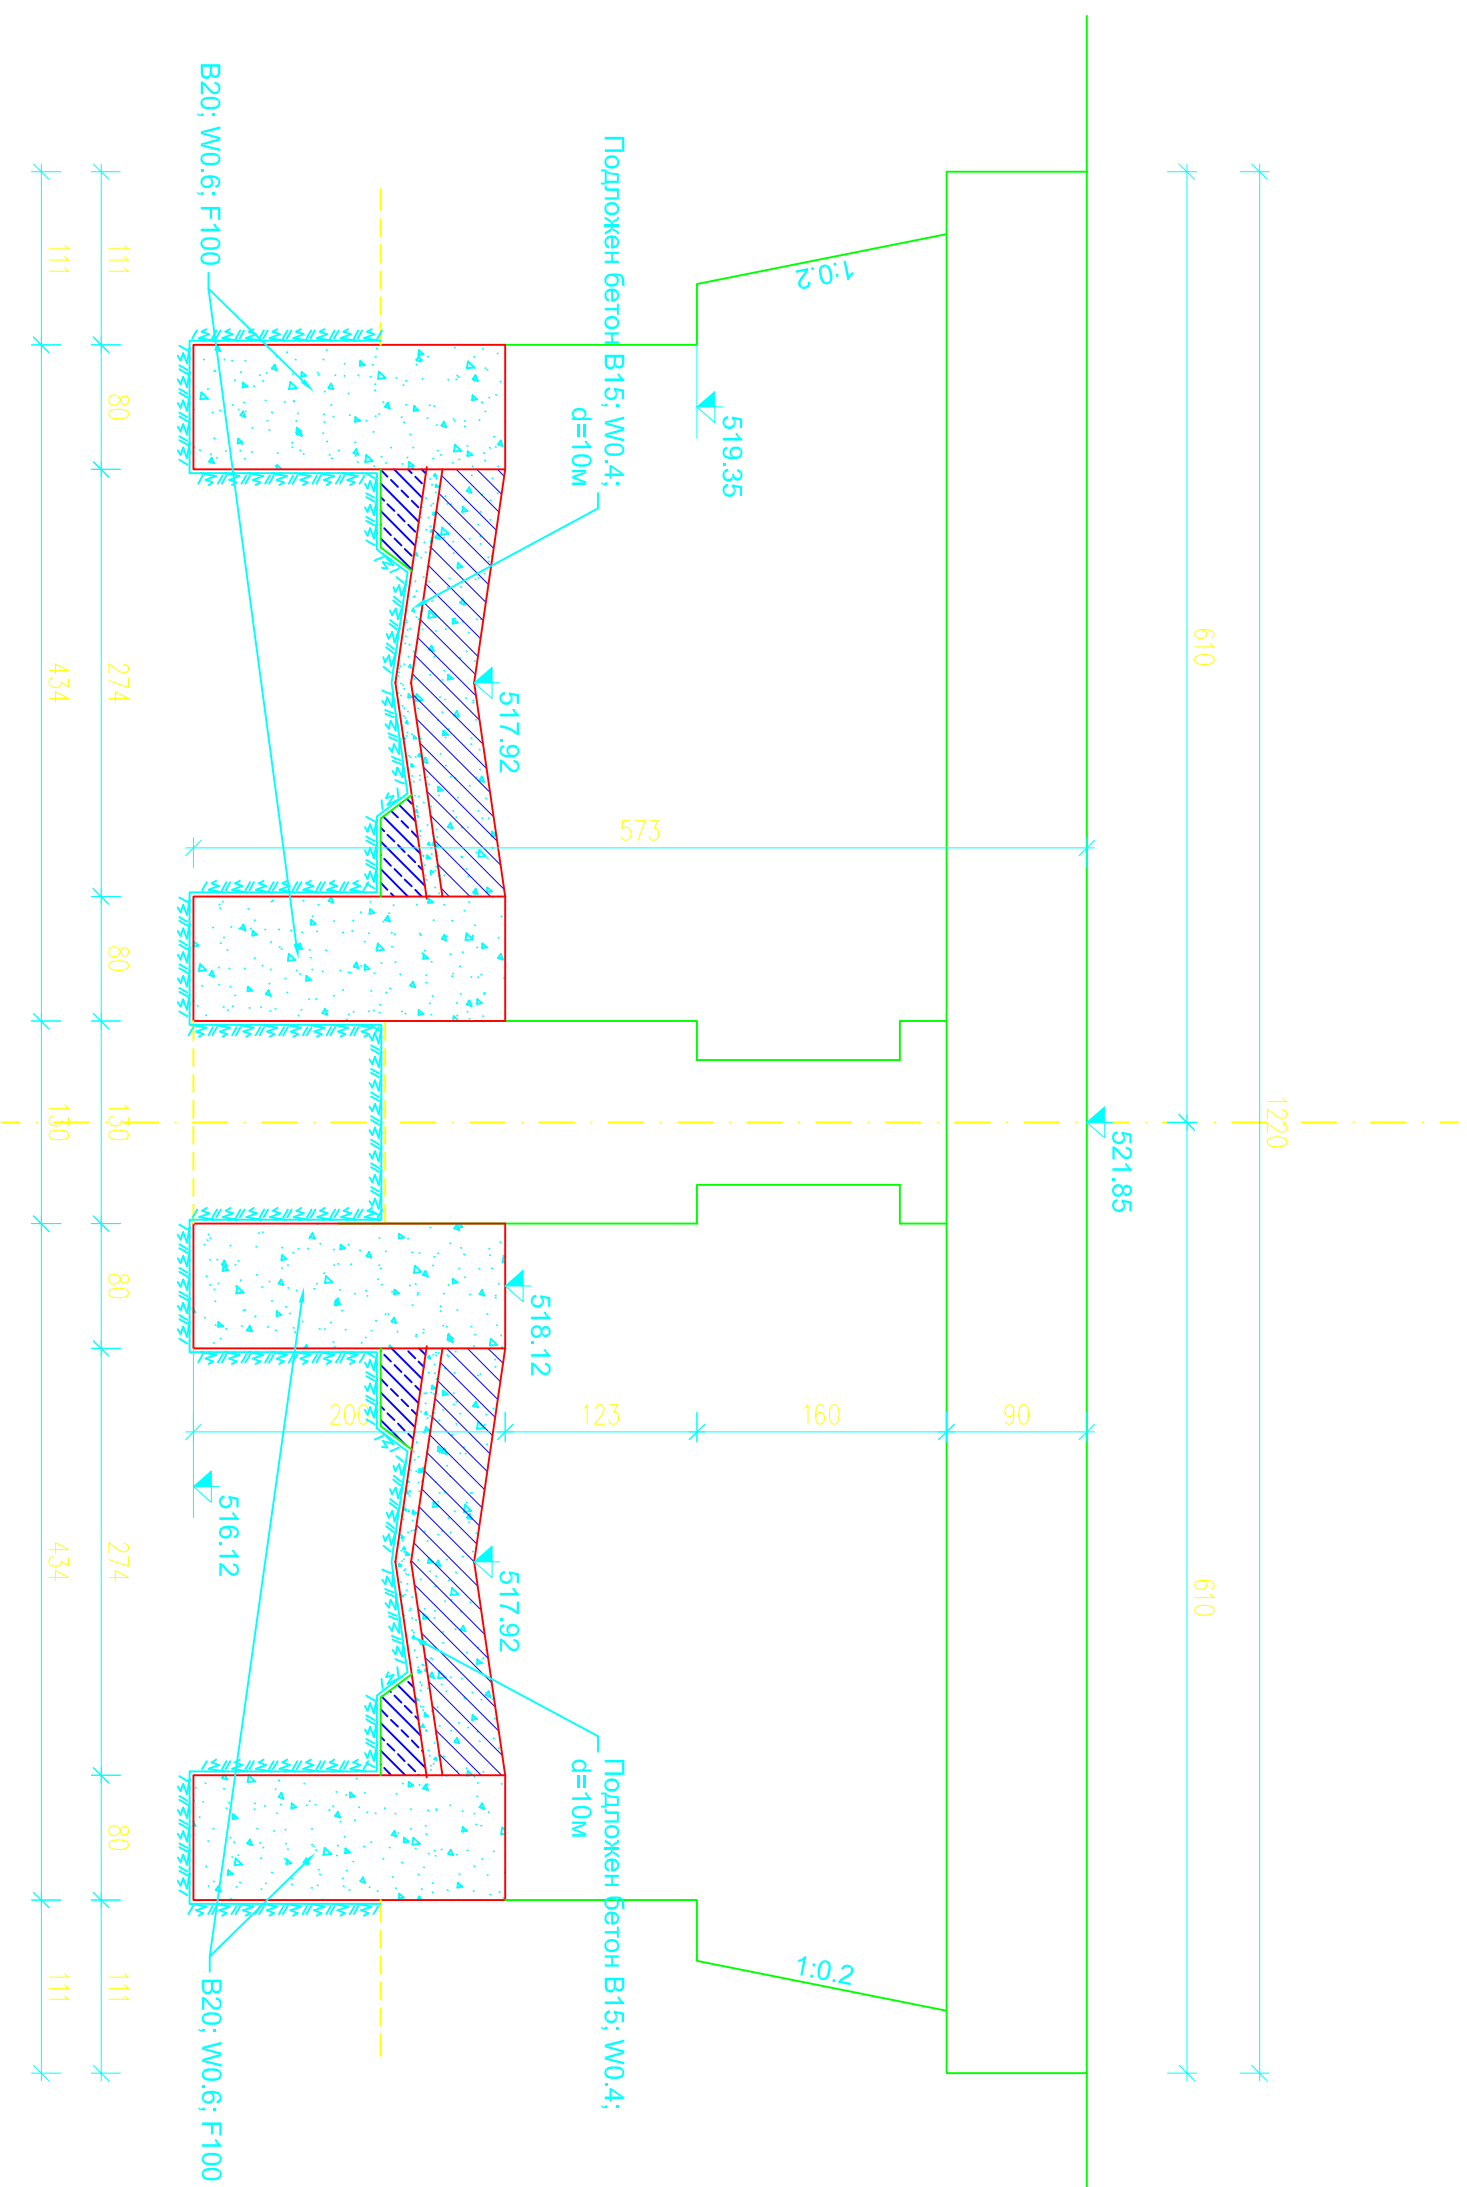

СЪГЛАСУВАЛИ:	
ГЕОЛОГИЯ	инж. Д. СТОЙЧЕВ
ПУСО	инж. Д. МЕЧЕВА
ПБЗ	инж. П. ИВАНОВА
ПОЖАРНА БЕЗ.	инж. Св. ИЛИЕВ
ГЕОДЕЗИЯ	инж. А. ИЛИЕВ

Забележка:
Укрепителни фундаменти да се изпълняват на секции с дължина от 2 до 3м.

ВЪЗЛОЖИТЕЛ:		
ОБЩИНА ПАНАГОРИЩЕ		
Обект:	"Укрепване на коритото на р. Луда Яна в регулационните граници на град Панагорище"	
Том III:	II ЕТАП ОТ КМ 1+680.44 ДО КМ 1+825.41	
Част 04:	Хидротехническа и строително конструктивна фаза:	
РАБОТЕН ПРОЕКТ		
ПРОЕКТАНТ:		
"СТРОЙЕКСПЕРТ-ИНЖЕНЕРИНГ" ЕООД		
гр.Борис, общ.Севрица, ул.Кръстьев №69, градс.931-30-27/931-31-89		
ДАТА: IV/2015	МАЩАБ: 1:50	
Чертж. No 07	Редакция No: 00	
УКРЕПВАНЕ НА МОСТ №3		
НАПРЕЧЕН РАЗРЕЗ		
ДЛЪЖНОСТ	ИМЕ	ПОДПИС
НАЧЕРТАЛ	инж. Цв. ПЕТРОВА	
ПРОЕКТАНТ	инж. Ц. ГУСАКОВА	
ГЛ. ПРОЕКТАНТ	инж. Л. КАРАФИЗИЕВА	
УПРАВИТЕЛ	инж. Н. КАРАФИЗИЕВ	