




ПРОФИЛ 5 - 5  
НАСТИЛКА ЧАКЪЛ ПЛОЩАДКИ И ЗЕЛЕНА ПЛОЩ  
ОГРАНИЧЕНИ ОТ БОРДЮР 8X16X50  
М 1 : 25

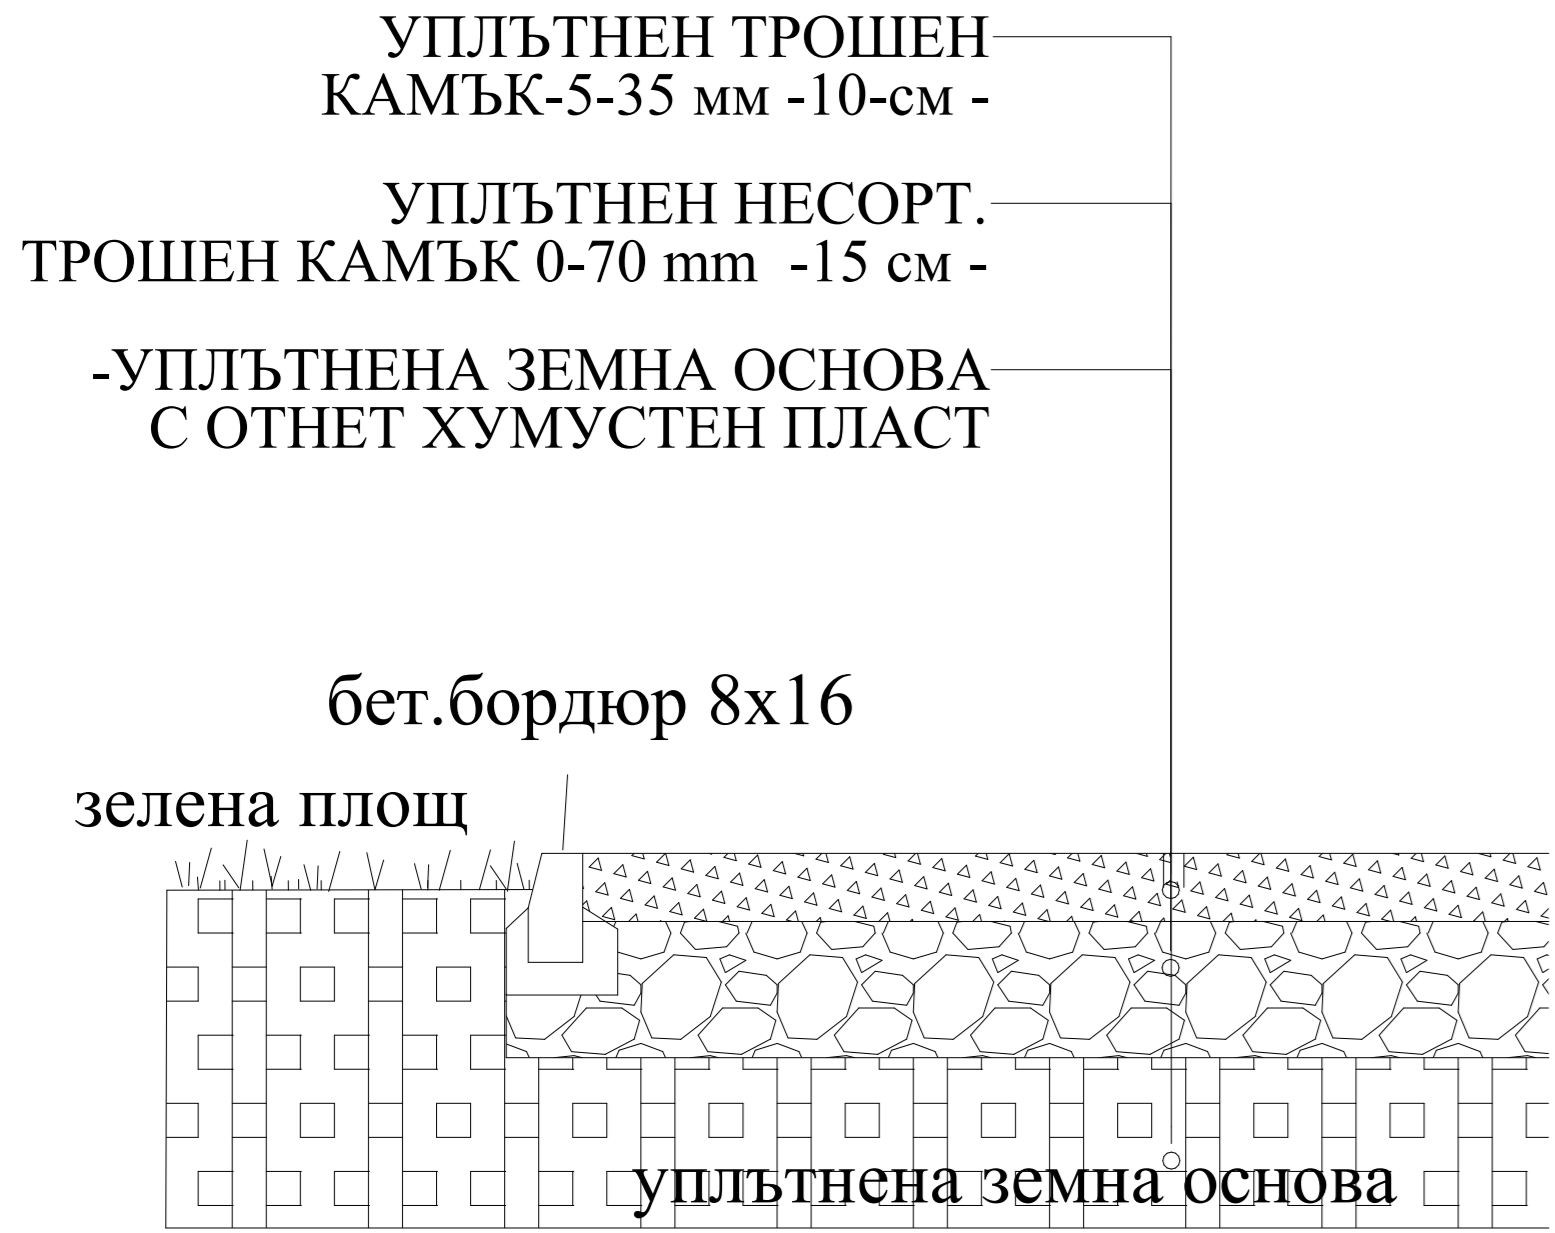


ПРОФИЛ 6 - 6  
ПЛОЩАДКА С НАСТИЛКА ЧАКЪЛ И НАСТИЛКА КАМЕННИ ПЛОЧИ  
НА ТРЕВНА ФУГА ОГРАНИЧЕНИ ОТ БОРДЮР 8x16x50  
М 1 : 25

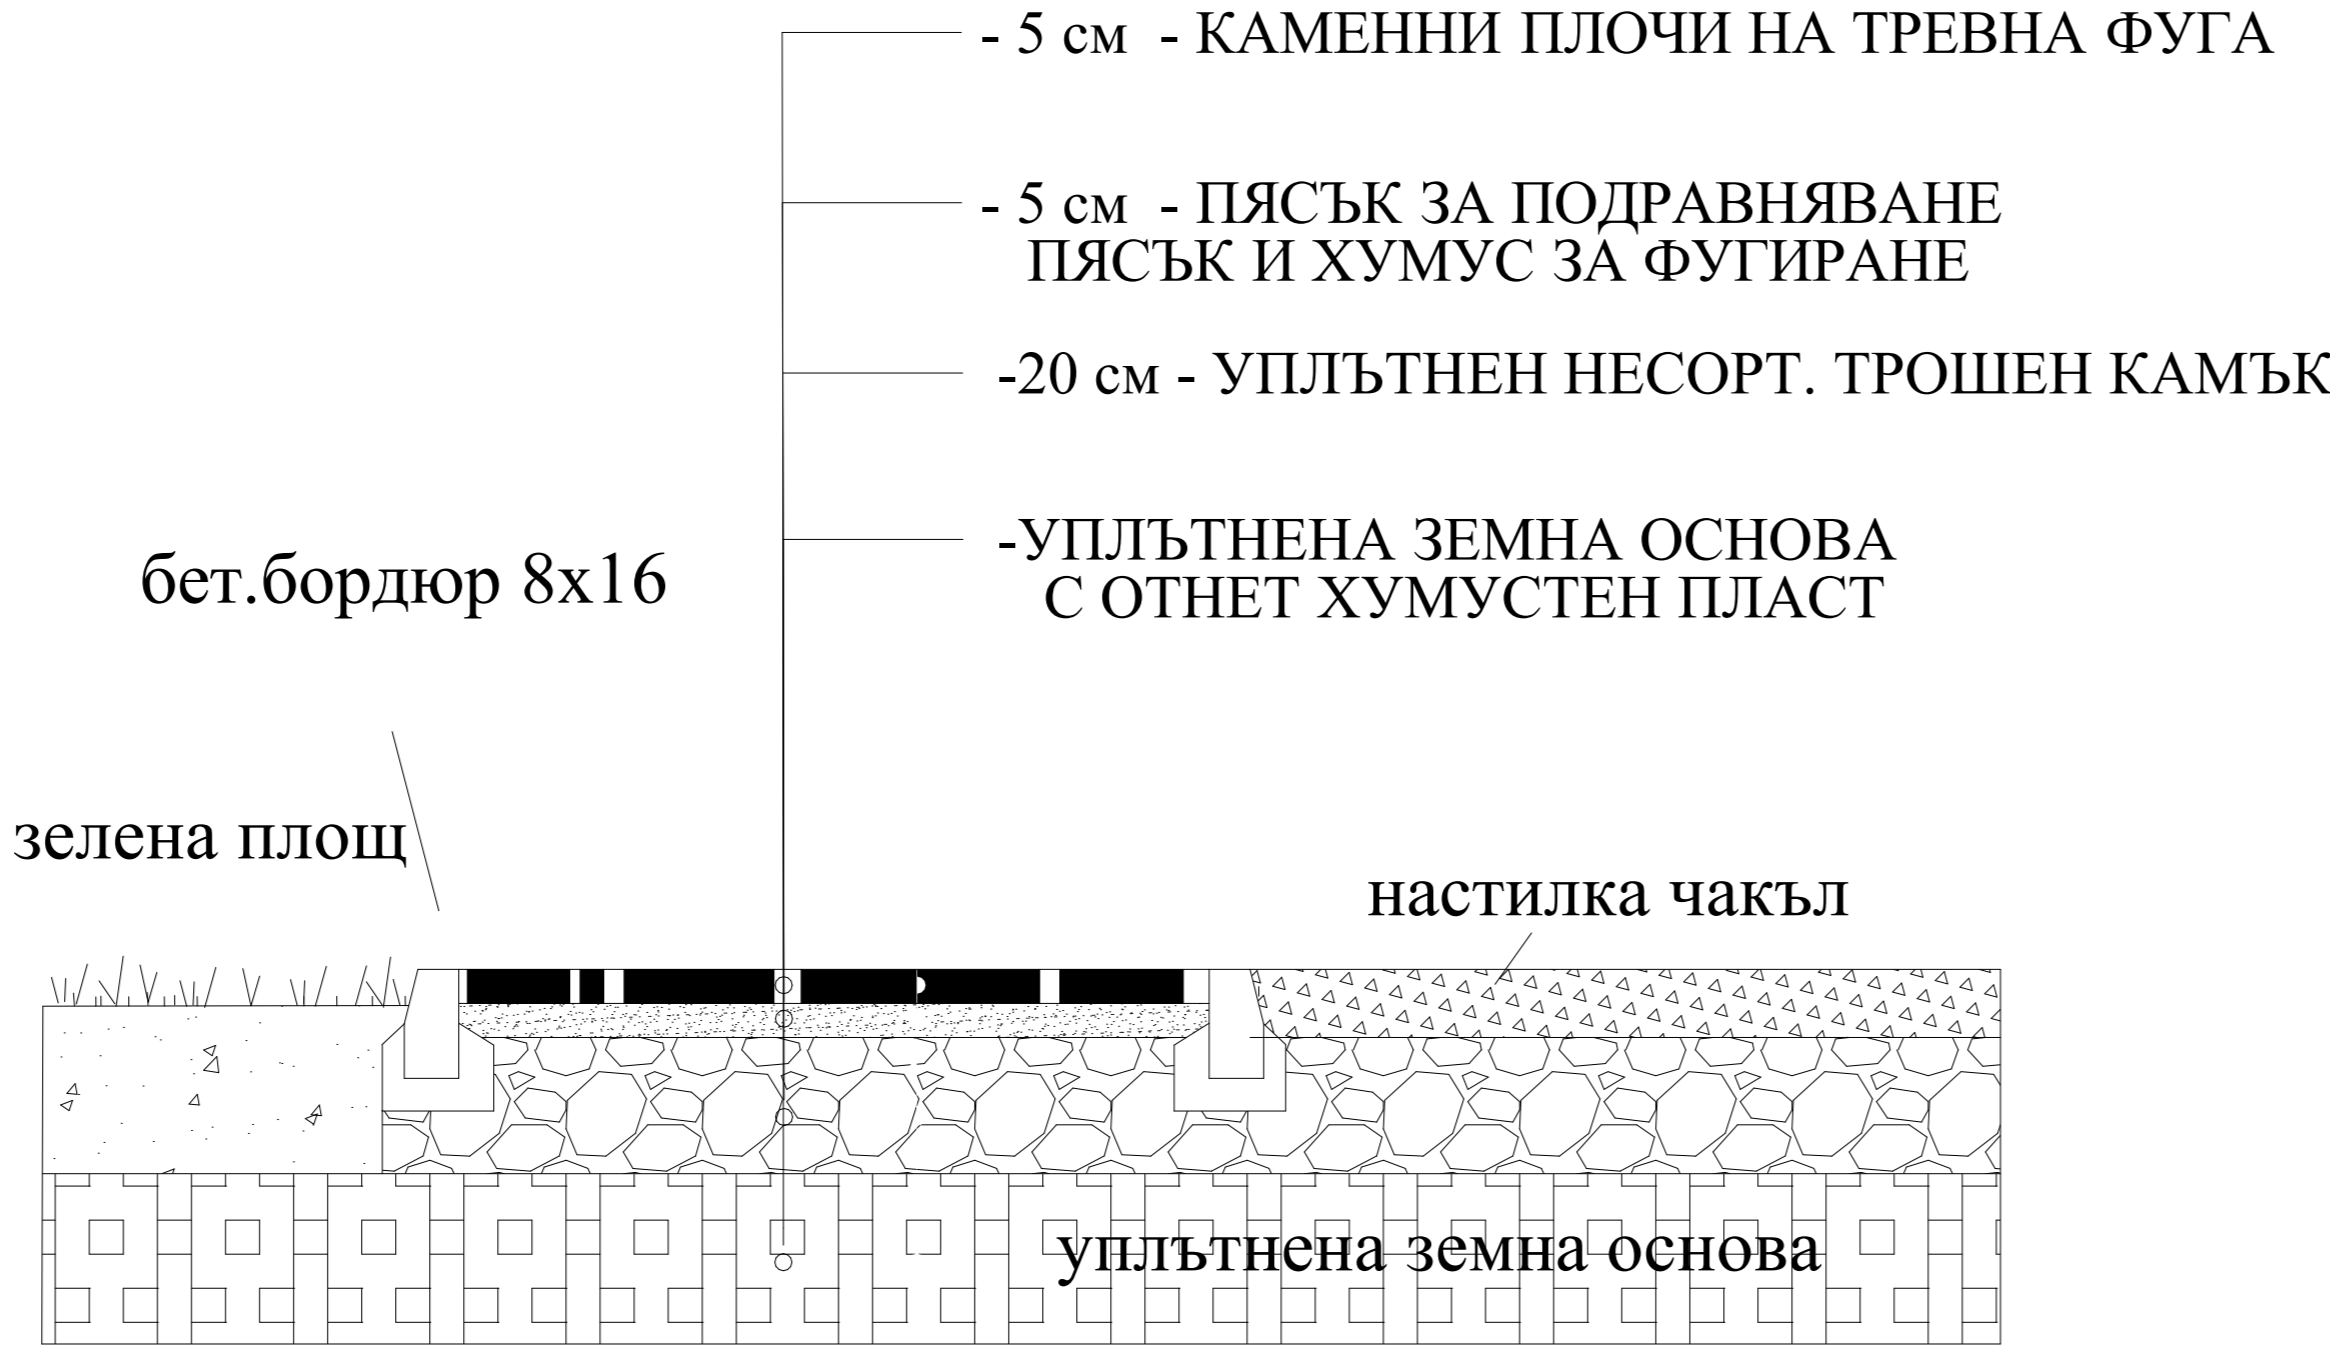


ПРОФИЛ 7 - 7  
ПЛОЩАДКА С НАСТИЛКА ЧАКЪЛ, КАМЕННИ ПЛОЧИ  
НА ТРЕВНА ФУГА И АСФАЛТ ОГРАНИЧЕНИ ОТ БОРДЮР 8x16x50  
М 1 : 25

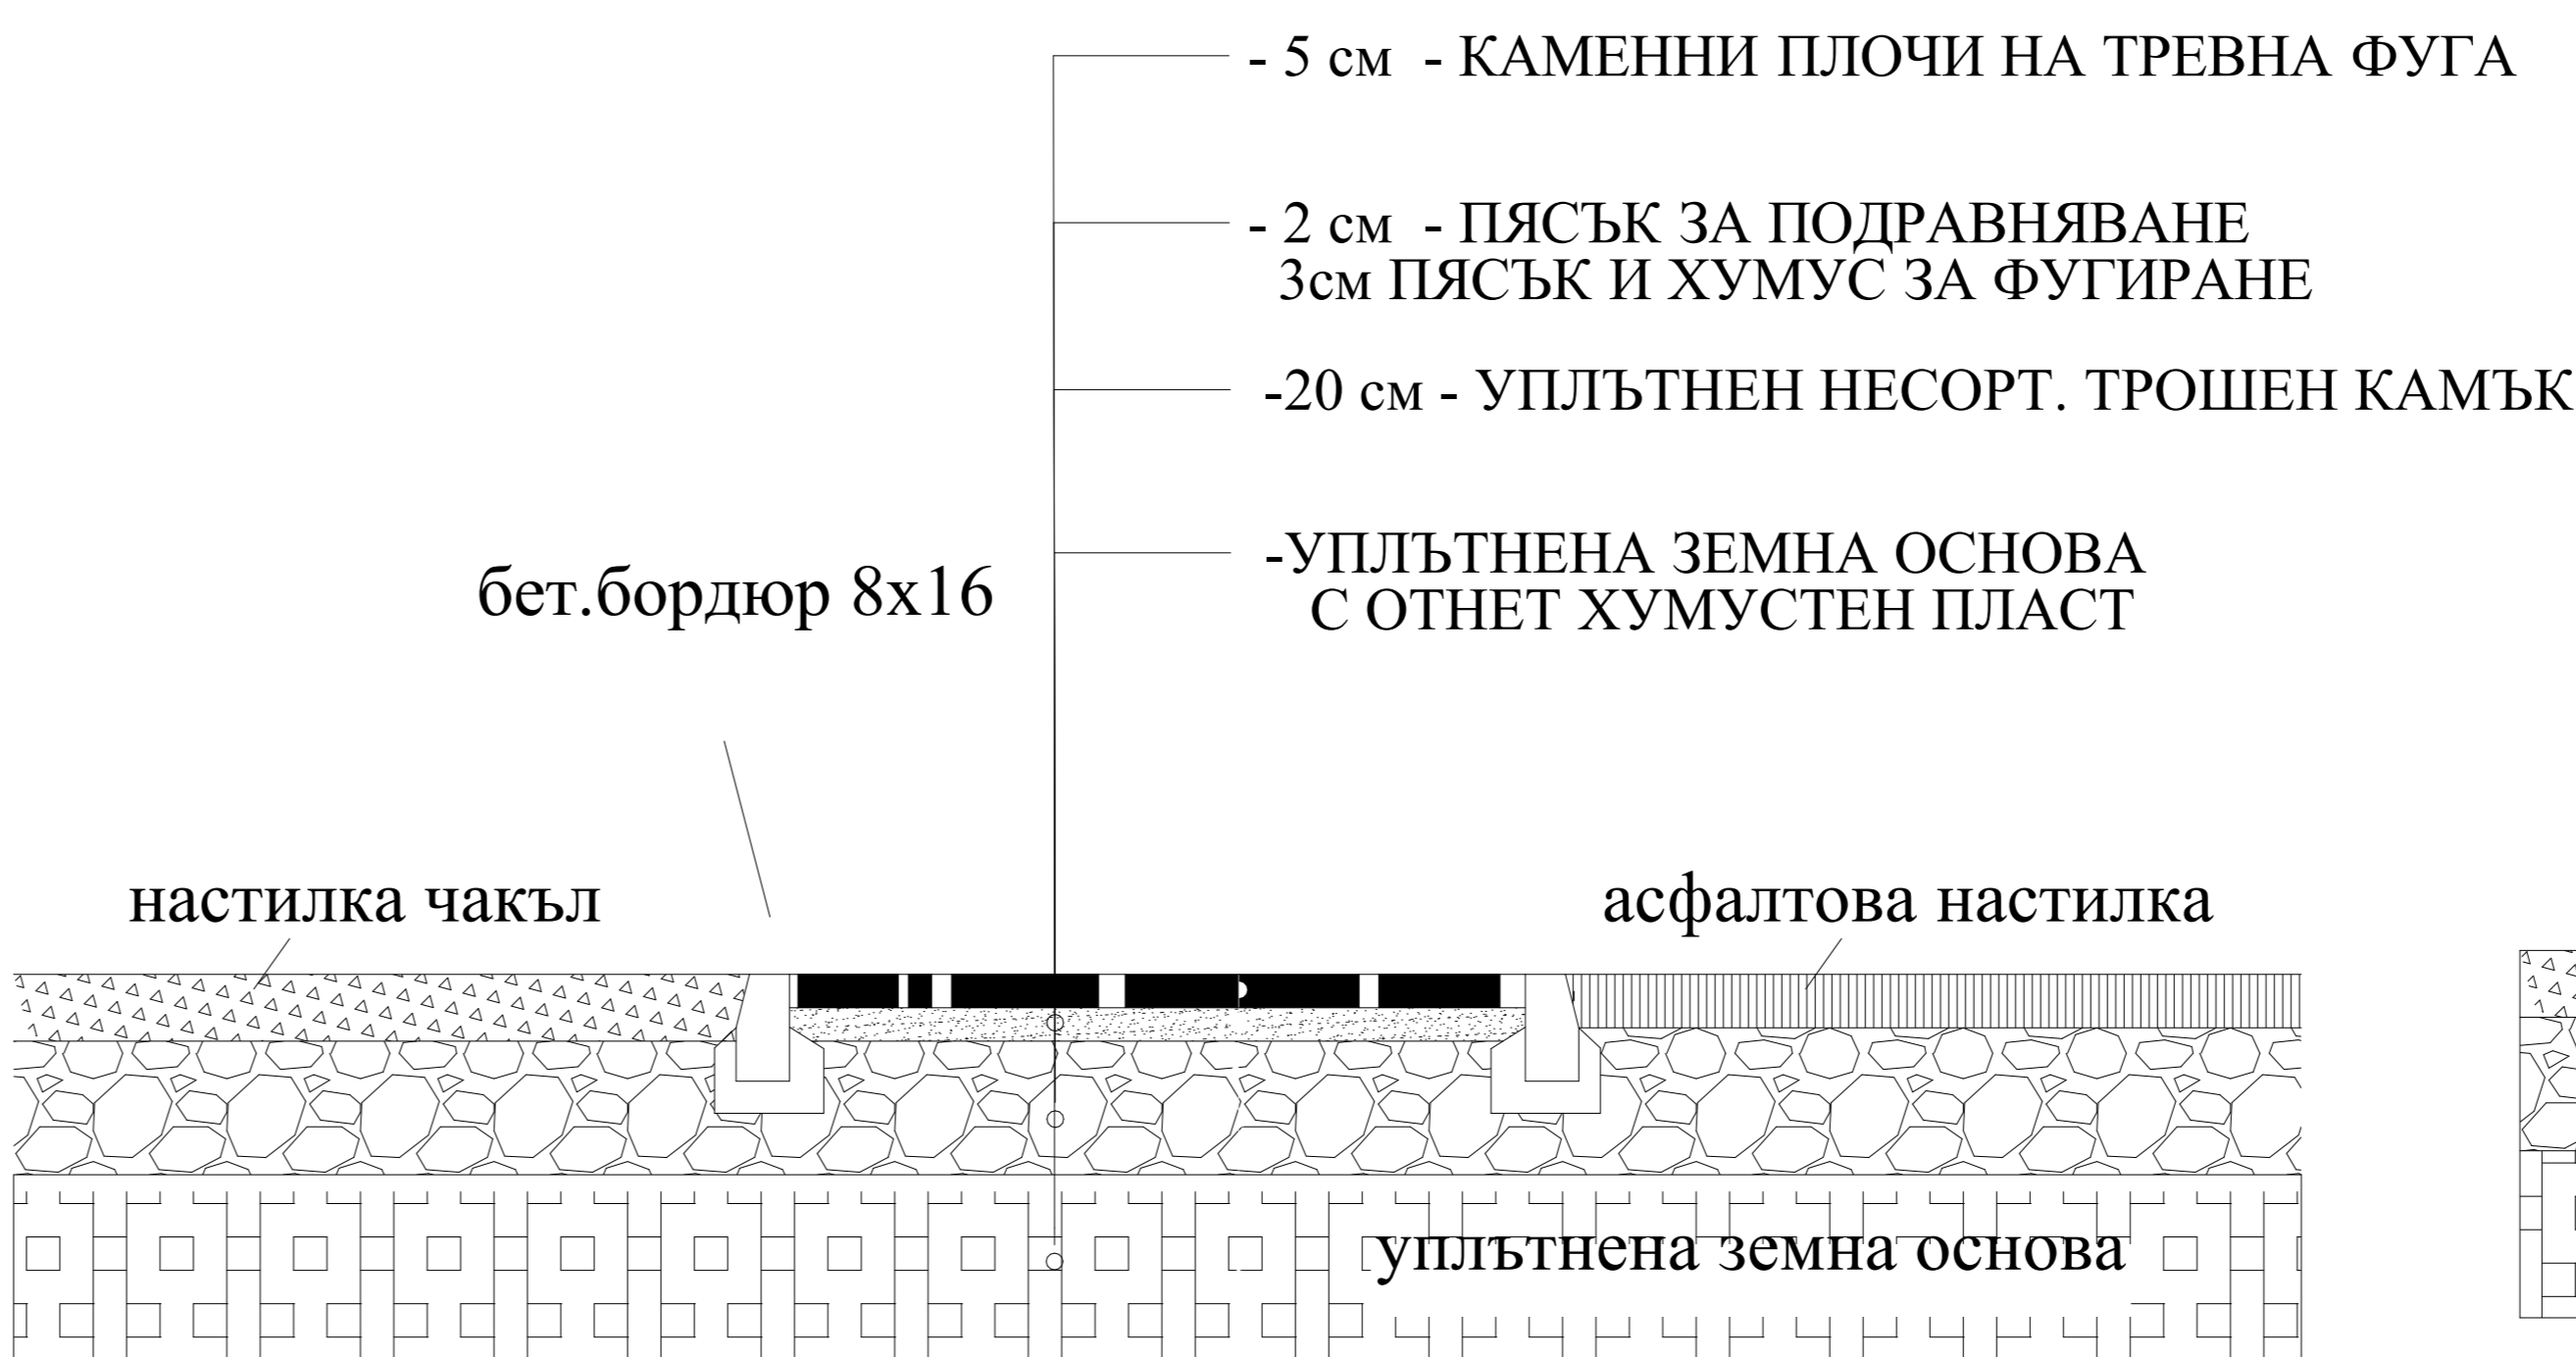


ПРОФИЛ 8 - 8  
ПЕШЕХОДНИ АЛЕИ С НАСТИЛКА ЧАКЪЛ,АСФАЛТ  
ЗЕЛЕНИ ПЛОЩИ ОГРАНИЧЕНИ С БОРДЮР 8x16x50  
М 1 : 25

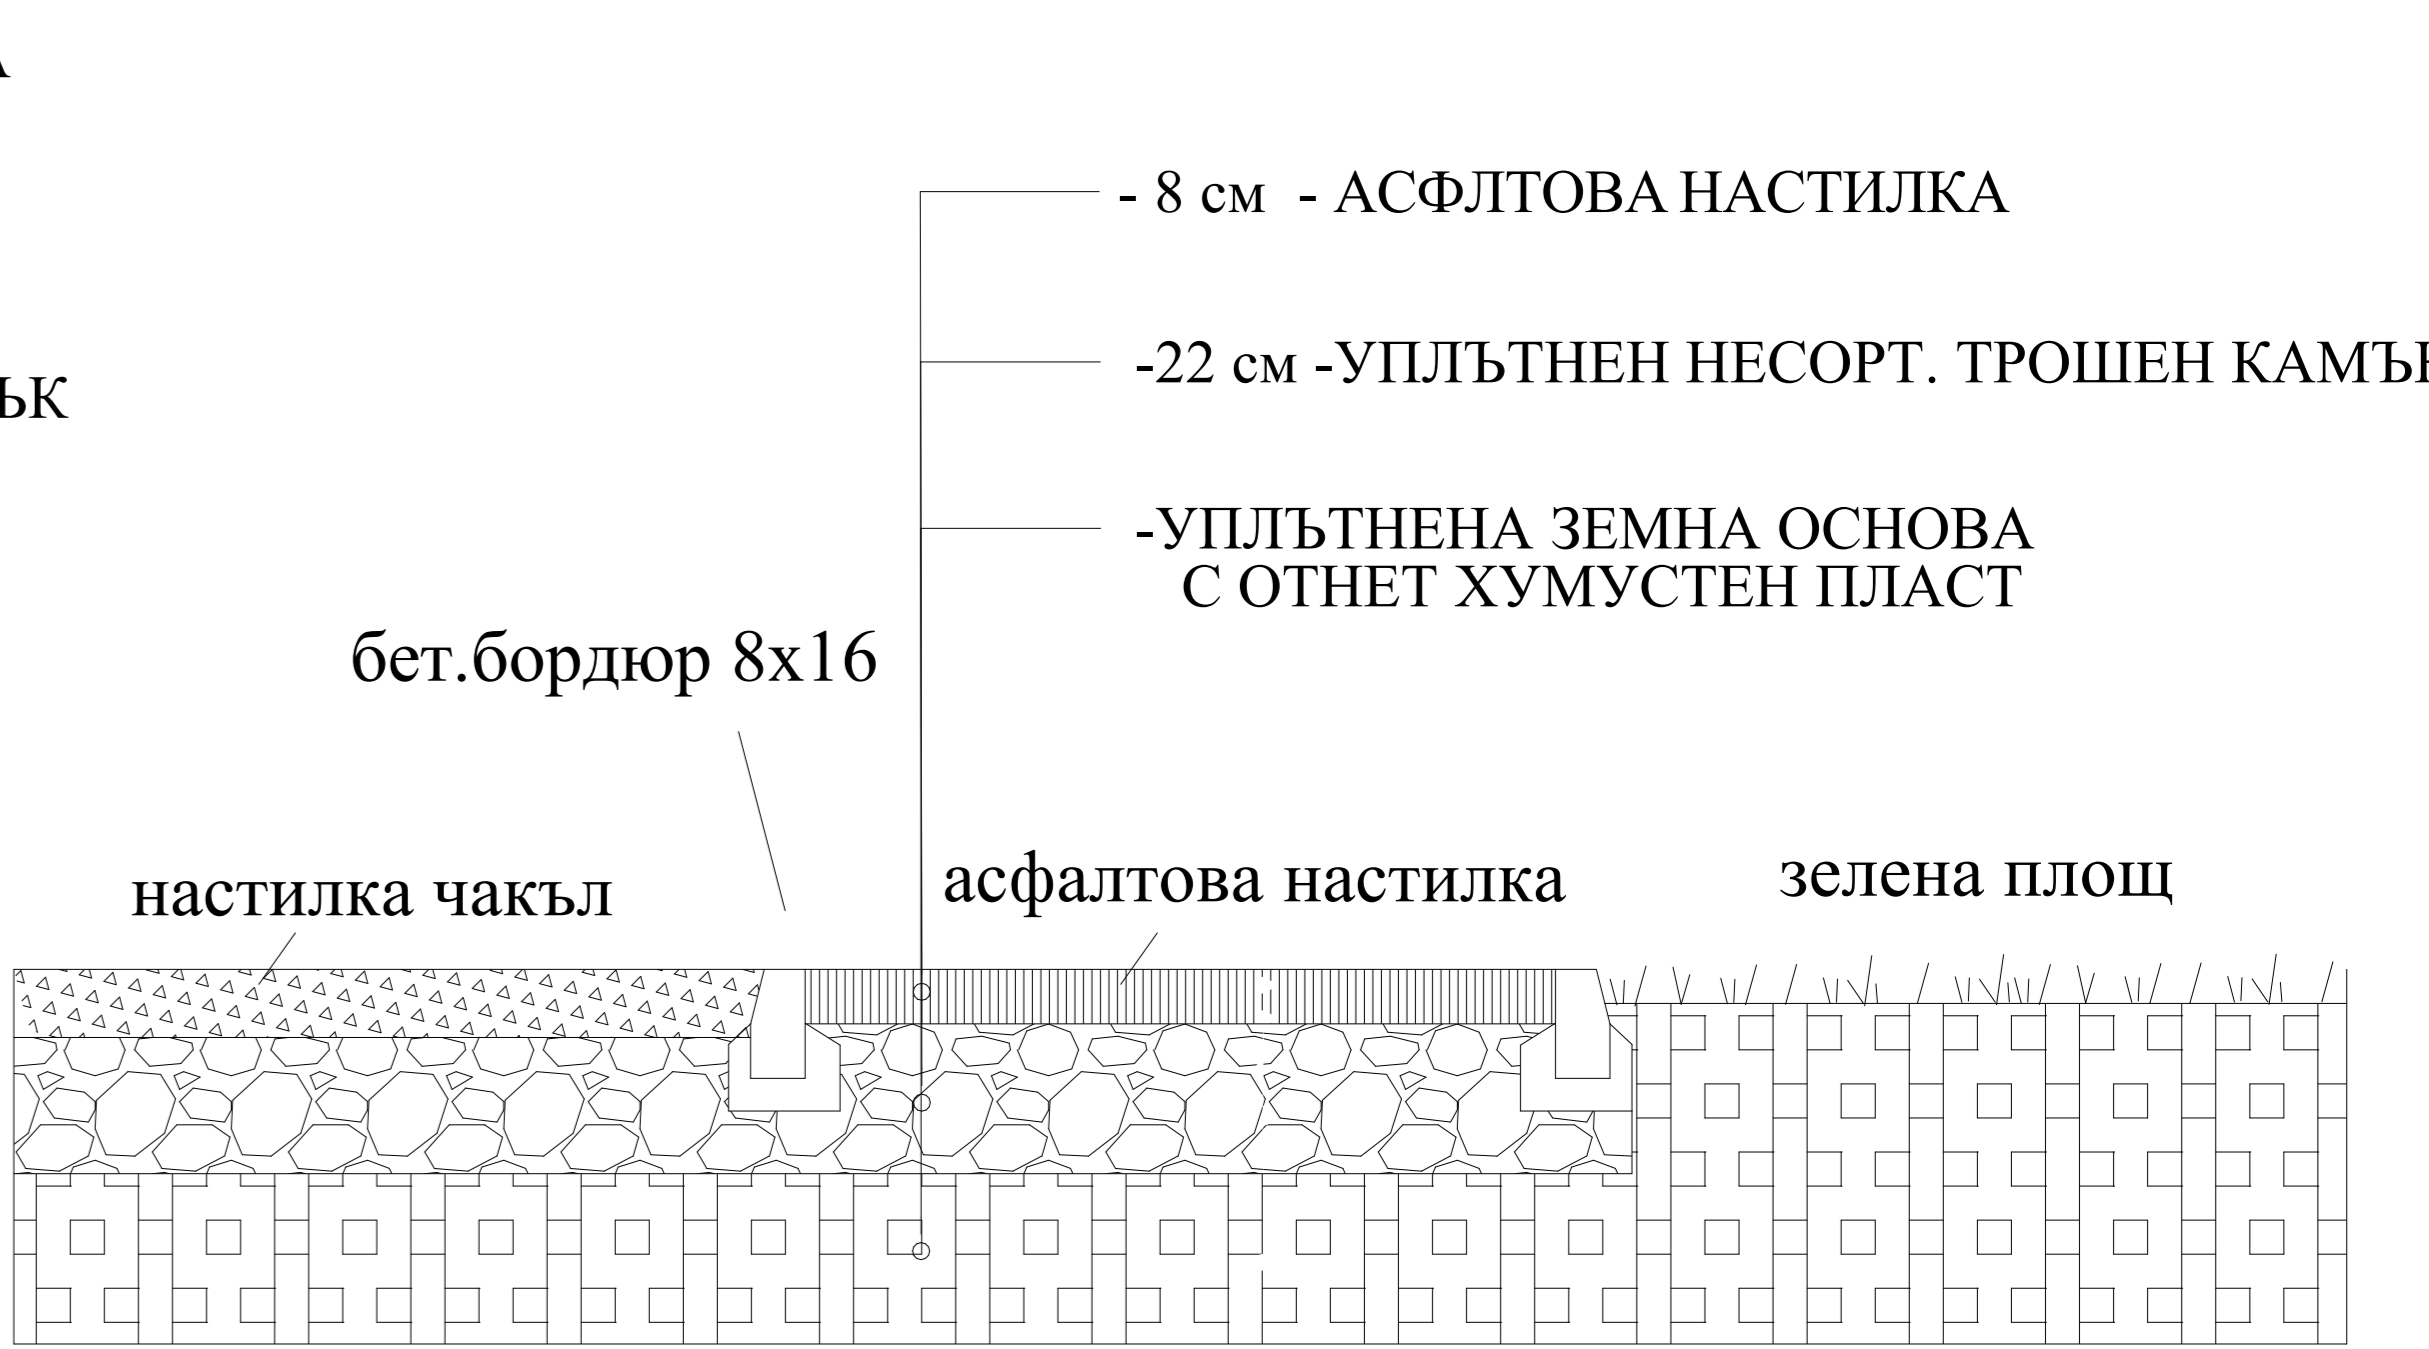


ПРОФИЛ 9 - 9  
УДАРОПОГЛЪЩАЩА КАУЧУКОВА НАСТИЛКА  
И ЗЕЛЕНА ПЛОЩ  
М 1 : 25

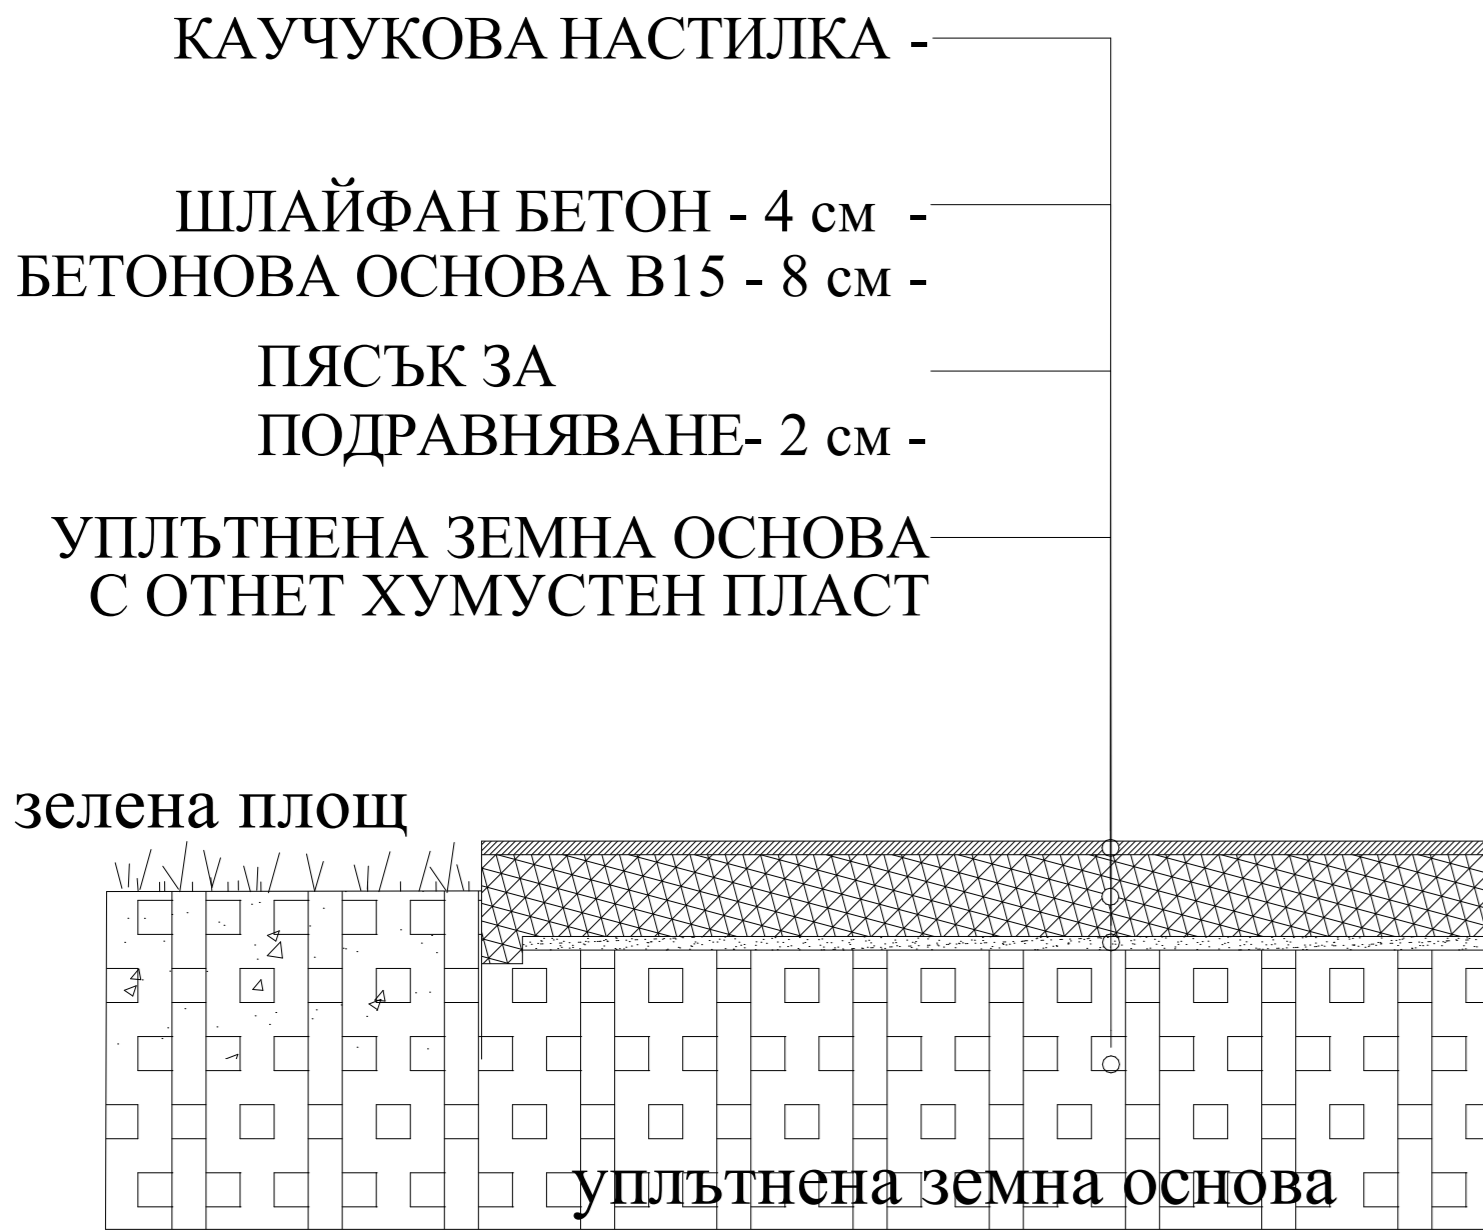

ПРОФИЛ 10 - 10  
УДАРОПОГЛЪЩАЩА КАУЧУКОВА НАСТИЛКА И  
АСФАЛТОВА НАСТИЛКА  
ОГРАНИЧЕНИ ОТ БОРДЮР 8x16x50 или 5x20x50  
М 1 : 25

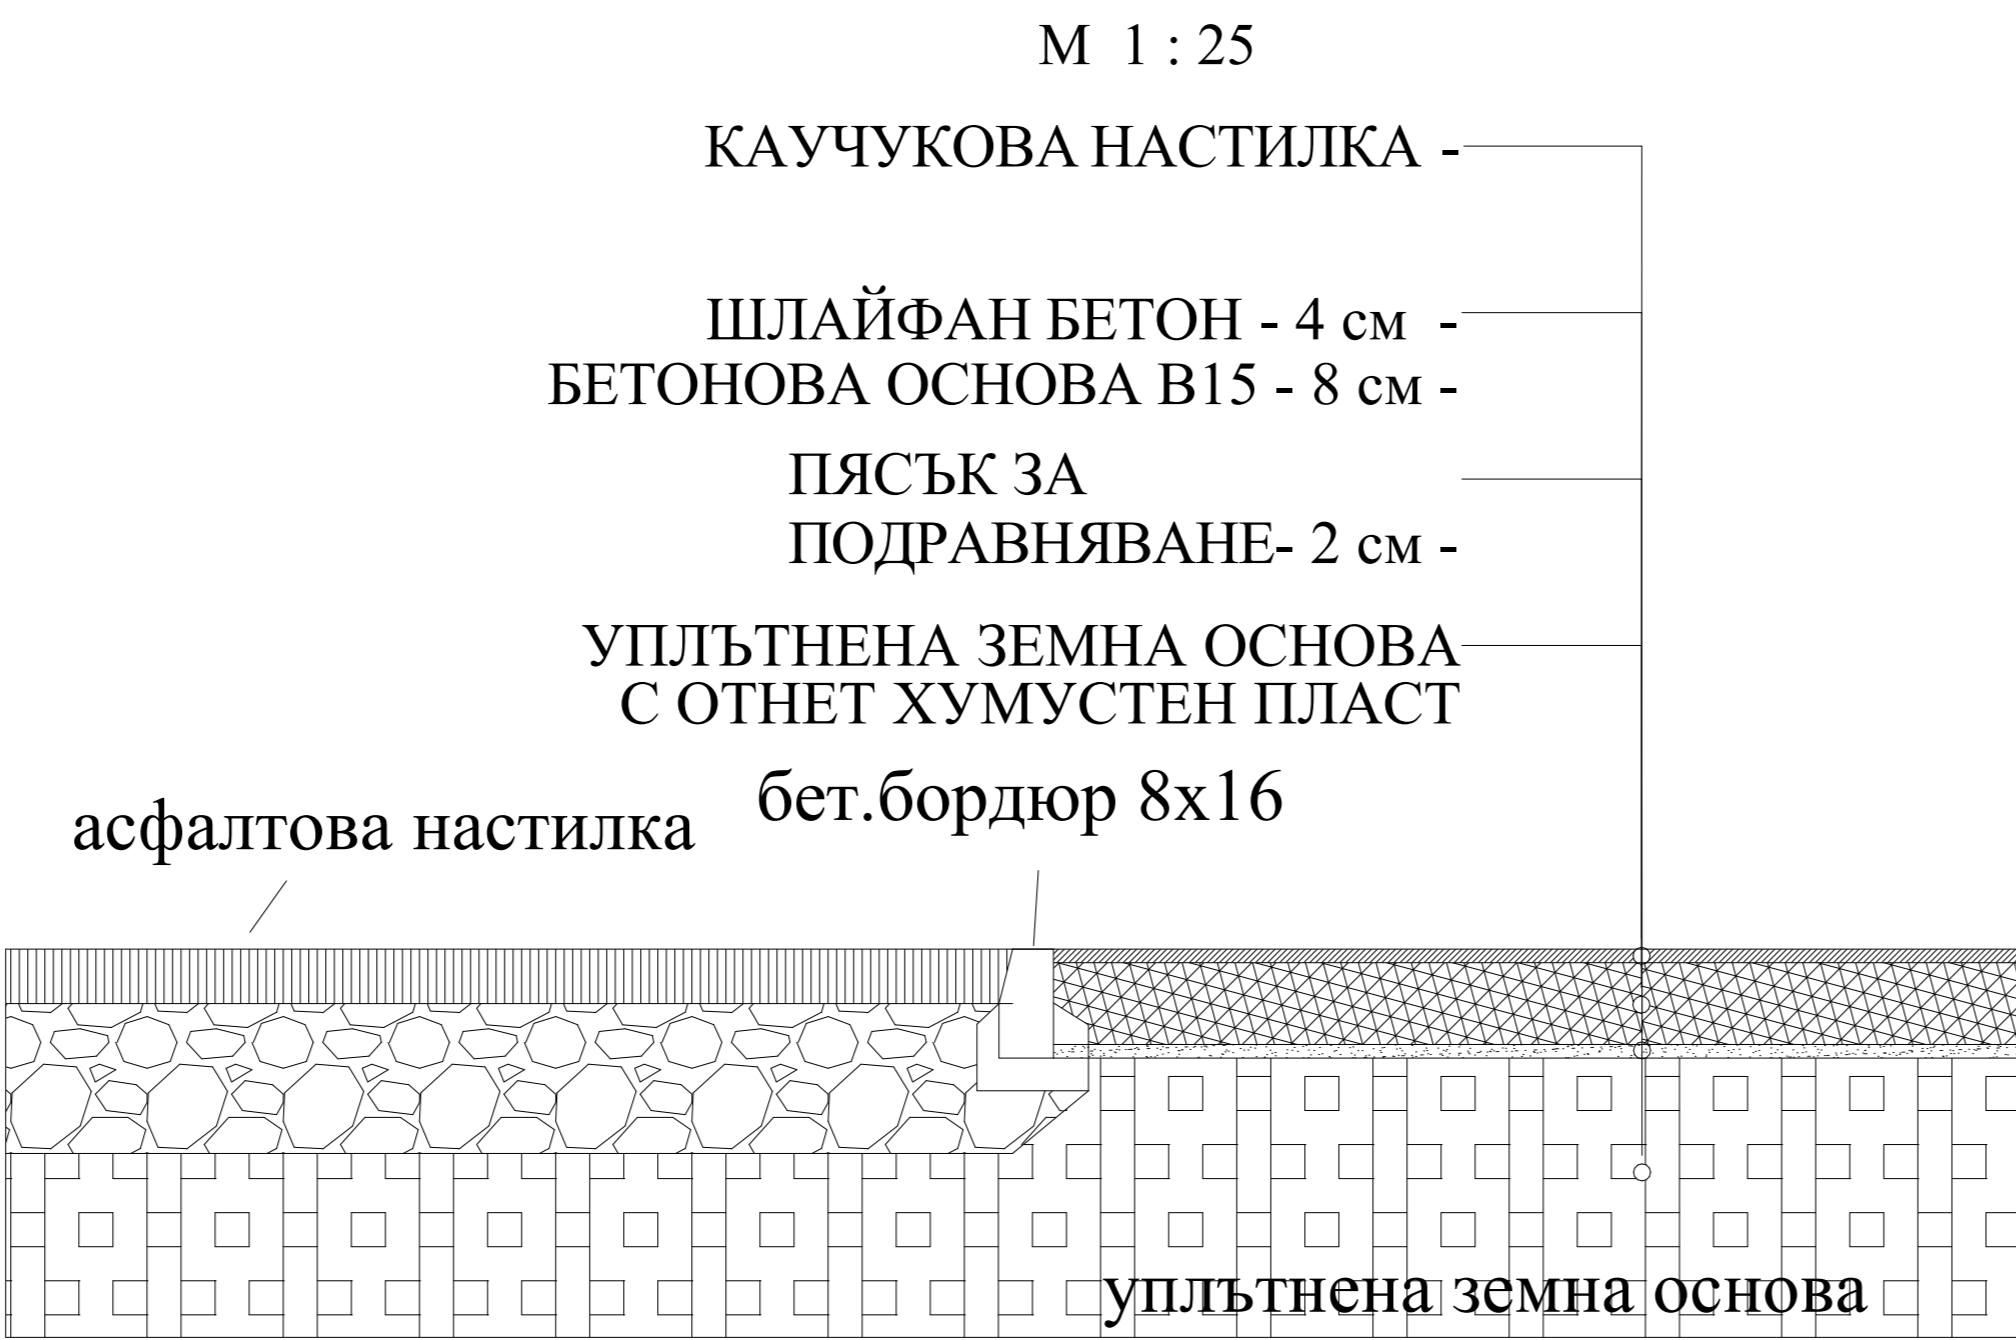

ПРОФИЛ 11 - 11  
АСФАЛТОВА НАСТИЛКА И НАСТИЛКА ОТ ДЪРВОЛЕКС (ДЕКИНГ)  
ОГРАНИЧЕНИ ОТ БОРДЮР 8x16x50 или 5x20x50  
М 1 : 25

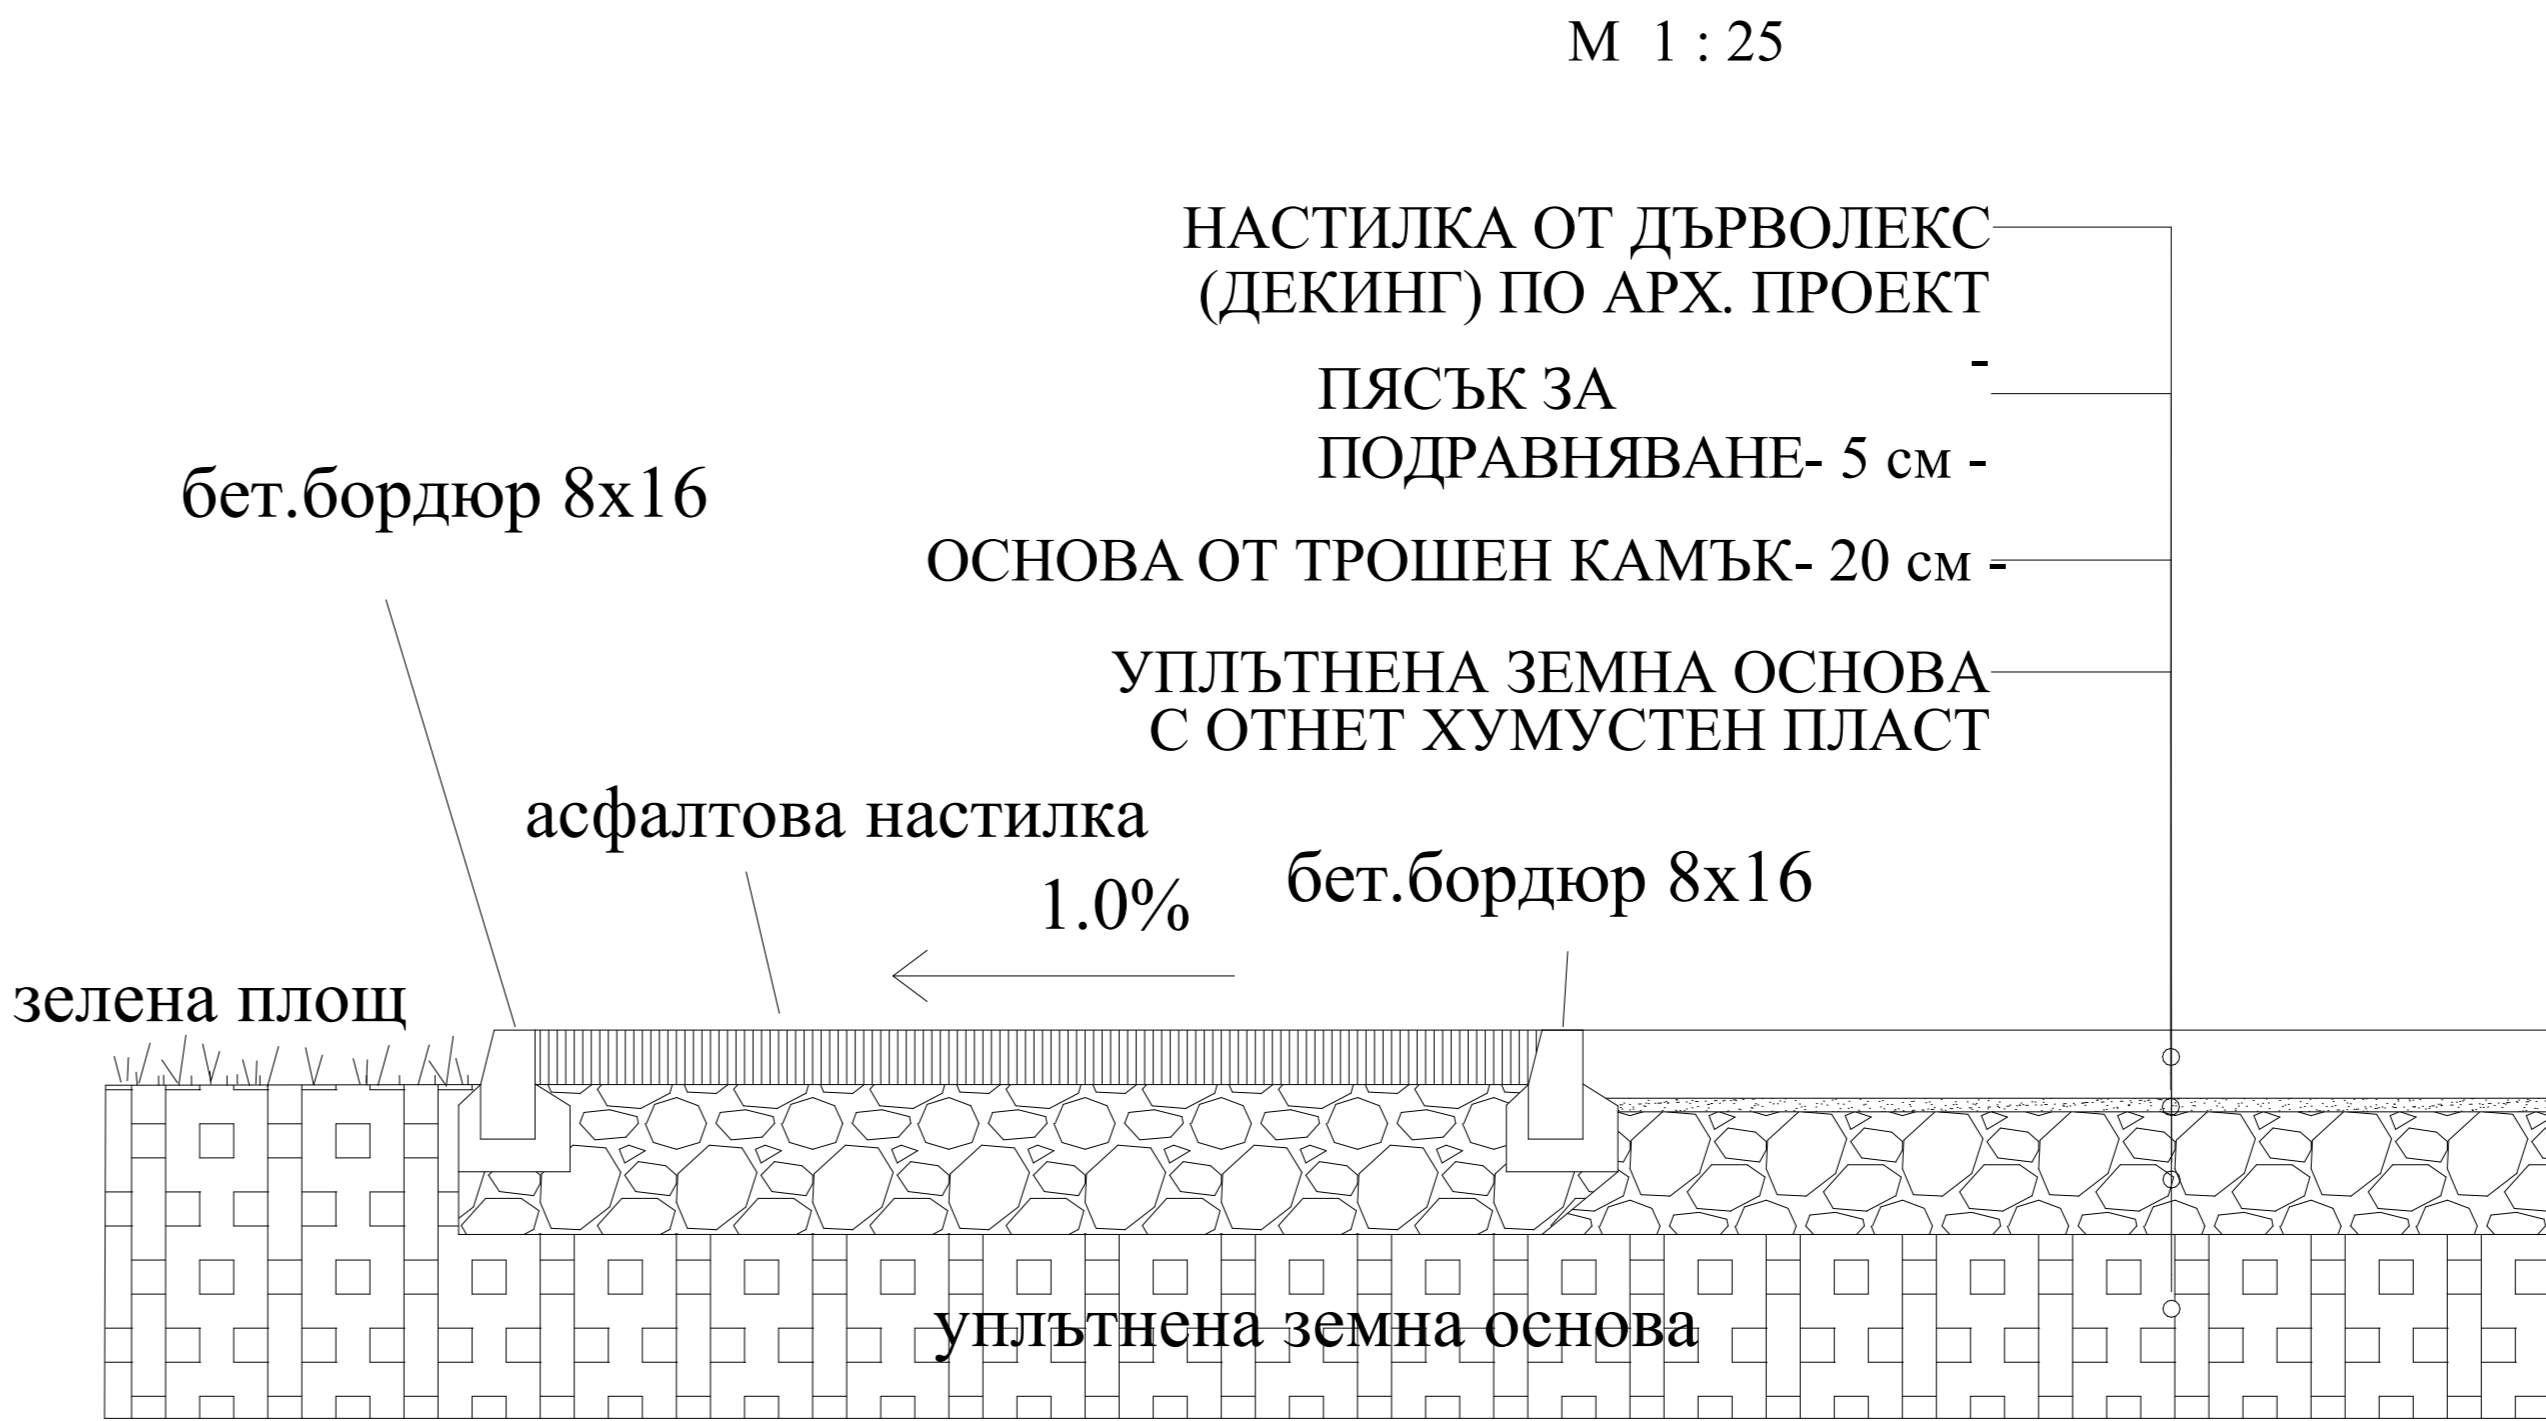

Det - 2.2

	<b>"О Г И В А" ЕООД</b> гр. Пазарджик ул."Цар Шишман" No 2 gsm 0887388537 email: ogiva_og@abv.bg	
	БЛАГОУСТРОЯВАНЕ НА ПАРК ПАНАГОРИЩЕ - СЕВЕРНА ЧАСТ УПИ I -Парк, ресторант, туристическа база, кв.6 по план на гр. Панагюрище	
ВЪЗЛОЖИТЕЛ	СПОРТИВЕСТ-ПАНАГОРИЩЕ" ООД	
ЧЕРТЕЖ	РАЗРЕЗИ И ДЕТАИЛИ	МАЩАБ 1: 25
ЧАСТ	ВП	ПРОЕКТАНТ
ФАЗА	Технически проект	инж. О. Василев
ДЕКЕМВРИ 2014 г.		PanPark_VP_Det_2.2