


ТРАСИРОВЪЧЕН ПЛАН НА ЕЗЕРО -
от кота -0,90 до кота -1.20 (H=523.10 m)

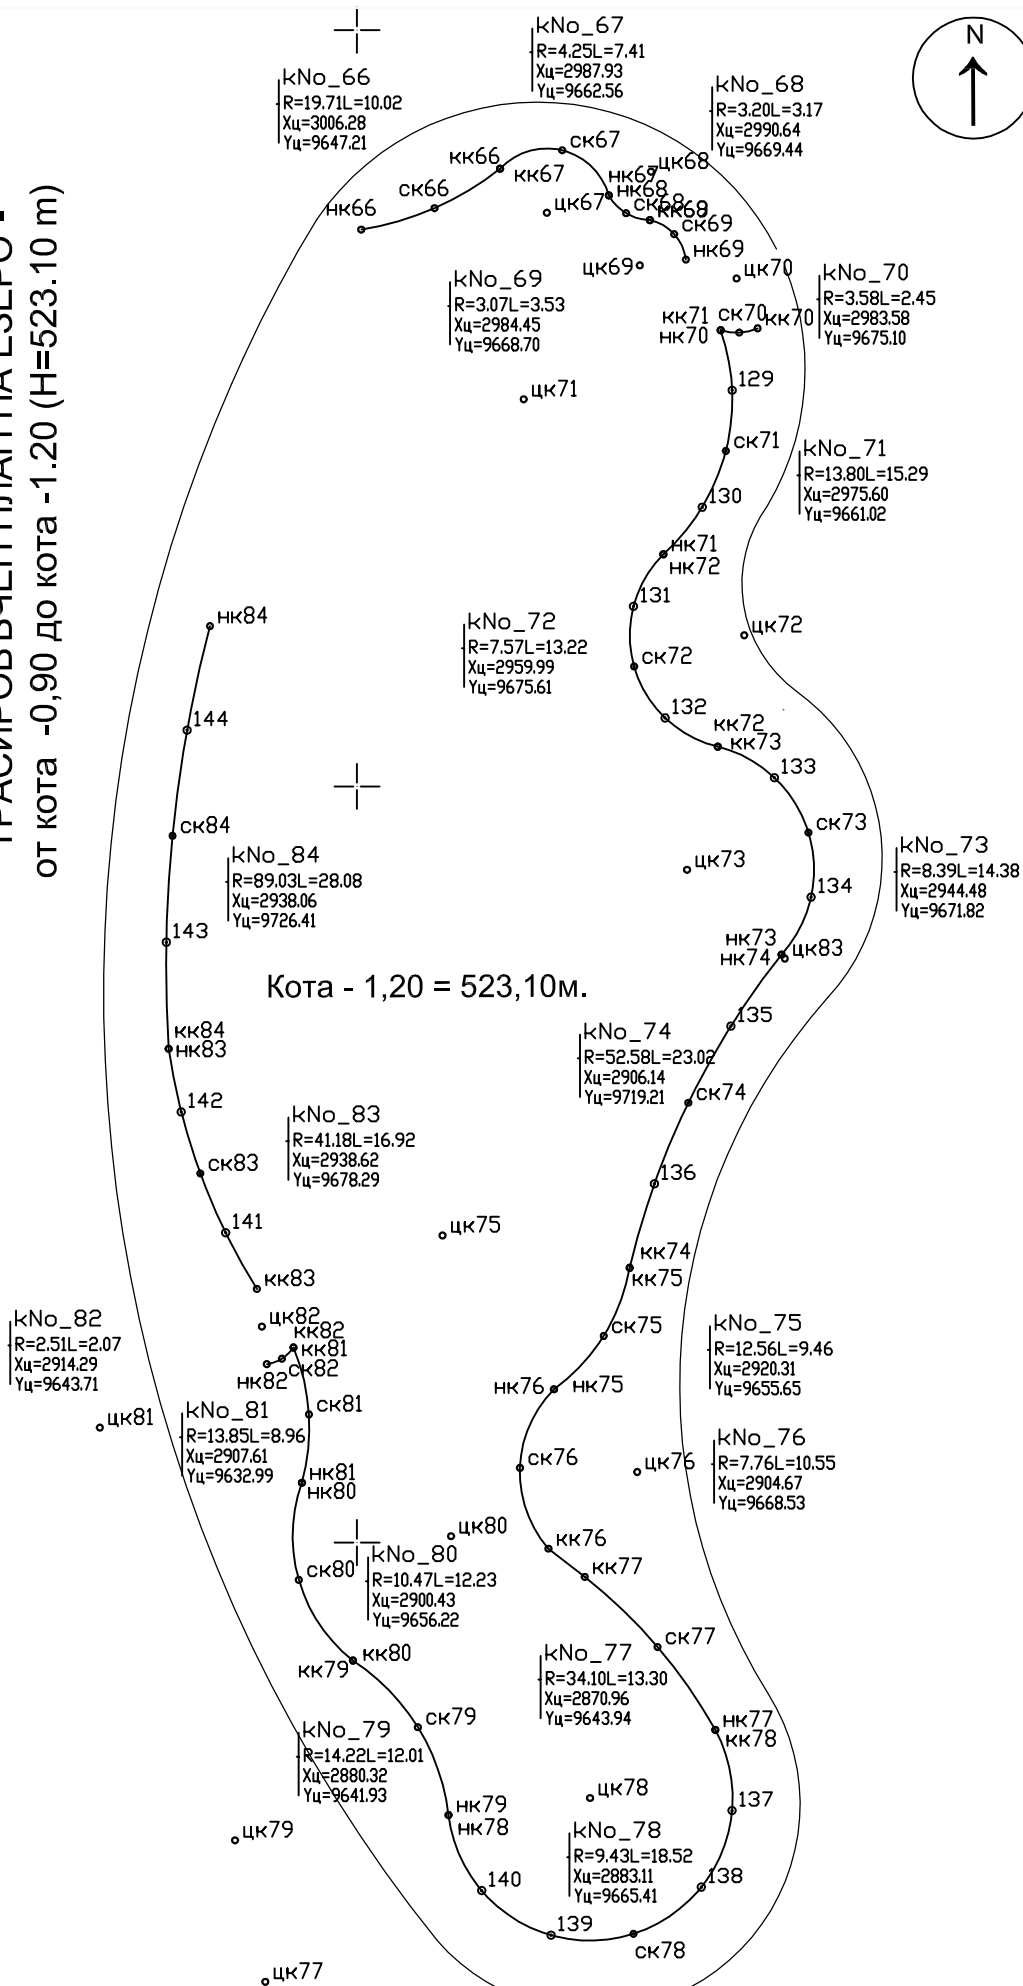

ОБЕКТ: БЛАГОУСТРОЯВАНЕ НА ПАРК ПАНАГОРИЩЕ - СЕВЕРНА ЧАСТ УПИ I -Парк, ресторант, туристическа база, кв.6 по плана на гр. Панагюрище	ЧЕРТЕЖ	ТРАСИРОВЪЧЕН ПЛАН-ЕЗЕРО h=-1.20		M 1: 500	
	ЧАСТ	ВЕРТИКАЛНА ПЛАНИРОВКА		ПРОЕКТАНТ	
	ФАЗА	Технически проект		инж. О. Василев	
	ВЪЗЛОЖИТЕЛ: "СПОРТ ИНВЕСТ- ПАНАГОРИЩЕ" ООД				РанPark VP TRS E-1.20
		ДЕКЕМВРИ 2014 г.			