


ОБЕКТ: БЛАГОУСТРОЯВАНЕ НА УЛИЦА "ЧЕРНО МОРЕ",
СЕЛО ЕЛШИЦА, ОБЩИНА ПАНАГОРИЩЕ.

ИНВЕСТИТОР: ОБЩИНА ПАНАГОРИЩЕ

ЧАСТ: ПЪТНА



ЧЕРТЕЖ: НАДЛЪЖЕН ПРОФИЛ ОТ О.Т.141а ДО О.Т.201а.

ПРОЕКТАНТ: ИНЖ. ПЕТЯ АРАБАДЖИЕВА

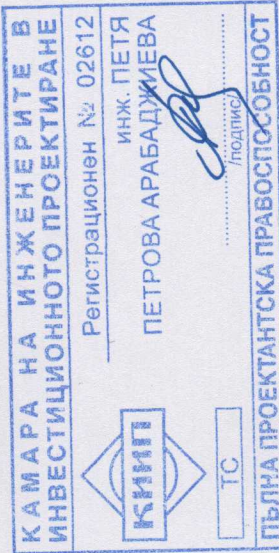

ФАЗА:	ТП
МАЩАБ:	1:500/50
ЧЕРТЕЖ:	02-01

ИНВЕСТИТОР:	
СЪГЛАСУВАЛИ:	

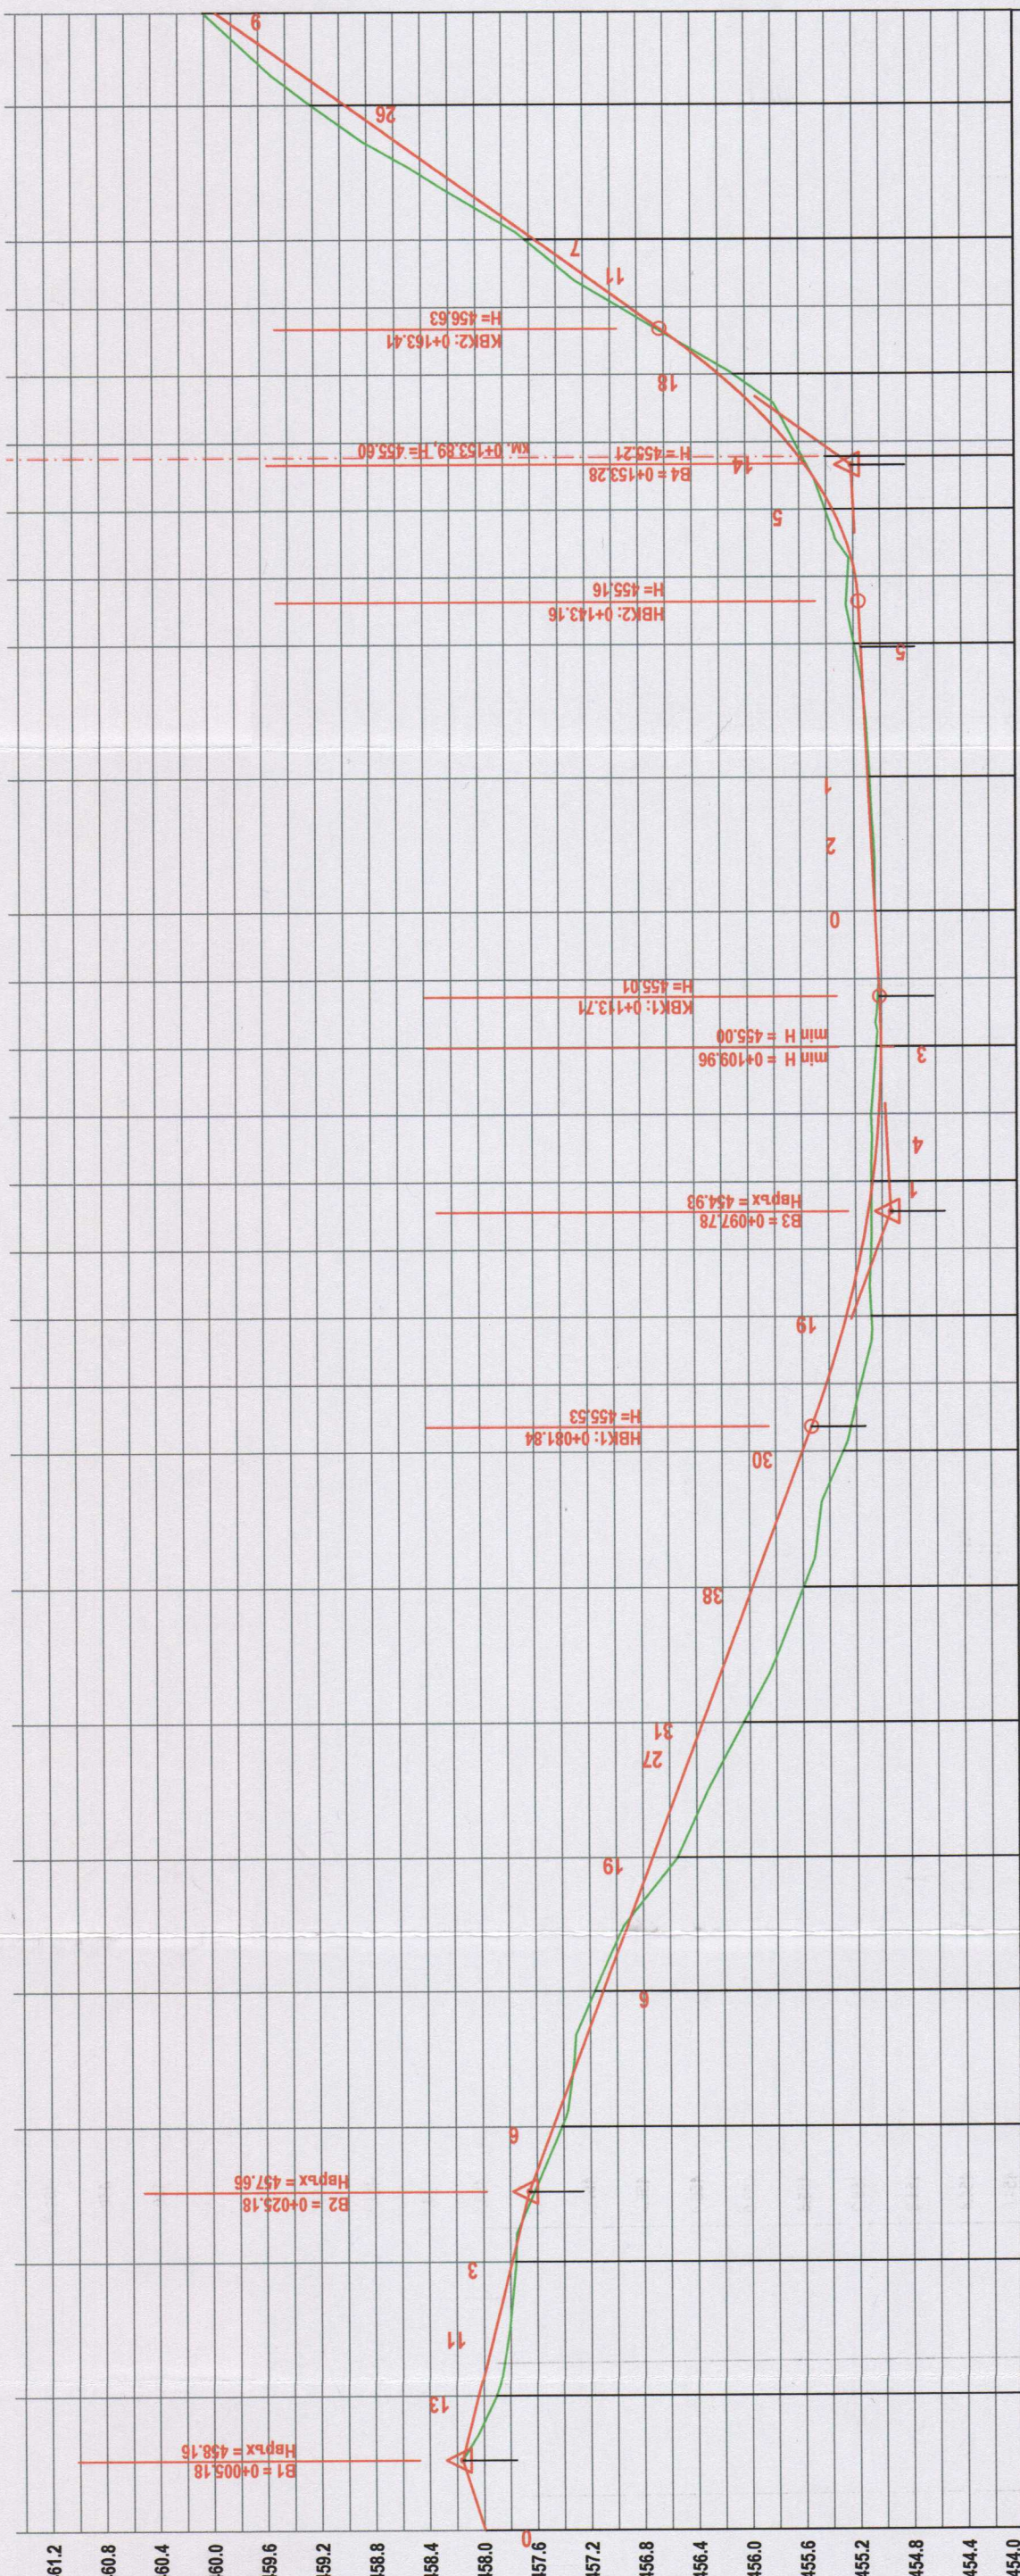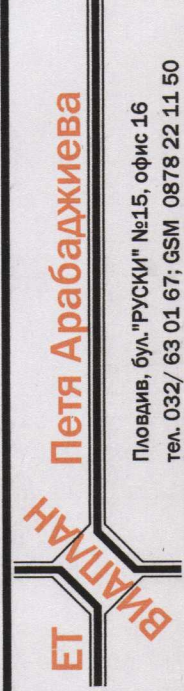

Мш 1:50
Мл 1:500

ЛЯВ	ДЕСЕН	ОКОПИ
-----	-------	-------

НАКЛОНИ (%) И ДЪЛЖИНИ		НИВЕЛЕТНИ КОТИ		ТЕРЕННИ КОТИ		РАЗСТОЯНИЯ МЕЖДУ П.Т.		ХЕКТОМЕТРАЖ		ОЗНАЧЕНИЯ НА П.Т.		КИЛОМЕТРАЖ	
3.177%	5.18	457.99	458.04	457.99	457.99	10.00	10.00	457.92	457.81	457.81	457.90	14.85	14.85
2.50%	20.00	457.79	457.79	457.79	457.76	20.00	5.15	457.76	457.76	457.76	457.81	20.00	44.85
		457.48	457.41	457.41	457.41	30.00	10.00	457.41	457.41	457.41	457.81	30.00	47.85
		457.10	457.16	457.16	457.16	40.00	10.00	457.16	457.16	457.16	457.81	40.00	51.85
3.75%	56.66	456.73	456.54	456.54	456.54	50.00	10.00	456.54	456.54	456.54	457.81	50.00	61.85
		456.43	456.16	456.16	456.16	60.00	2.13	456.05	456.05	456.05	457.81	60.00	67.85
		455.98	455.59	455.59	455.59	70.00	10.00	455.59	455.59	455.59	457.81	70.00	77.85
		455.60	455.30	455.30	455.30	80.00	10.00	455.30	455.30	455.30	457.81	80.00	87.85
		455.27	455.08	455.08	455.08	90.00	5.00	455.08	455.08	455.08	457.81	90.00	92.85
		455.15	455.07	455.07	455.07	95.00	5.00	455.07	455.07	455.07	457.81	95.00	97.85
0.50%	29.45	455.10	455.08	455.08	455.08	100.00	5.50	455.08	455.08	455.08	457.81	100.00	103.35
		455.07	455.06	455.06	455.06	202а	25.50	455.06	455.06	455.06	457.81	125.85	128.85
		455.05	455.05	455.05	455.05	12	20.00	455.05	455.05	455.05	457.81	145.85	145.85
		455.18	455.18	455.18	455.18	45.00	5.00	455.18	455.18	455.18	457.81	150.85	150.85
		455.35	455.41	455.41	455.41	15	50.00	455.41	455.41	455.41	457.81	200.85	200.85
		455.60	455.57	455.57	455.57	201а	53.89	455.57	455.57	455.57	457.81	254.74	254.74
		455.89	455.89	455.89	455.89	53.89	3.89	455.89	455.89	455.89	457.81	258.63	258.63
		456.19	456.09	456.09	456.09	60.00	5.00	456.09	456.09	456.09	457.81	263.63	263.63
14.00%	23.94	458.95	457.55	457.55	457.55	70.00	2.07	457.63	457.63	457.63	457.81	265.70	265.70
		459.21	457.26	457.26	457.26	Чучка	67.93	457.37	457.37	457.37	457.81	272.63	272.63
		460.01	456.88	456.88	456.88	80.00	10.00	456.88	456.88	456.88	457.81	282.63	282.63
												14.85	45.42
												28.40	45.42
												14.03	18.95
												18.95	18.95

R2=33.00
L2=22.21
Tan2=11.54
Δ=42.8453g

R1=100.00
L1=43.02
Tan1=21.85
Δ=27.3875g