


ПРЕДЛОЖЕНИЕ ЗА ПРОМЯНА НА ПЛАНА ЗА РЕГУЛАЦИЯ
на част от ул. "Васил Маринков" между о.т.148,149,193,194 и 197
по плана на с.Левски, община Панагюрище

М 1:1000

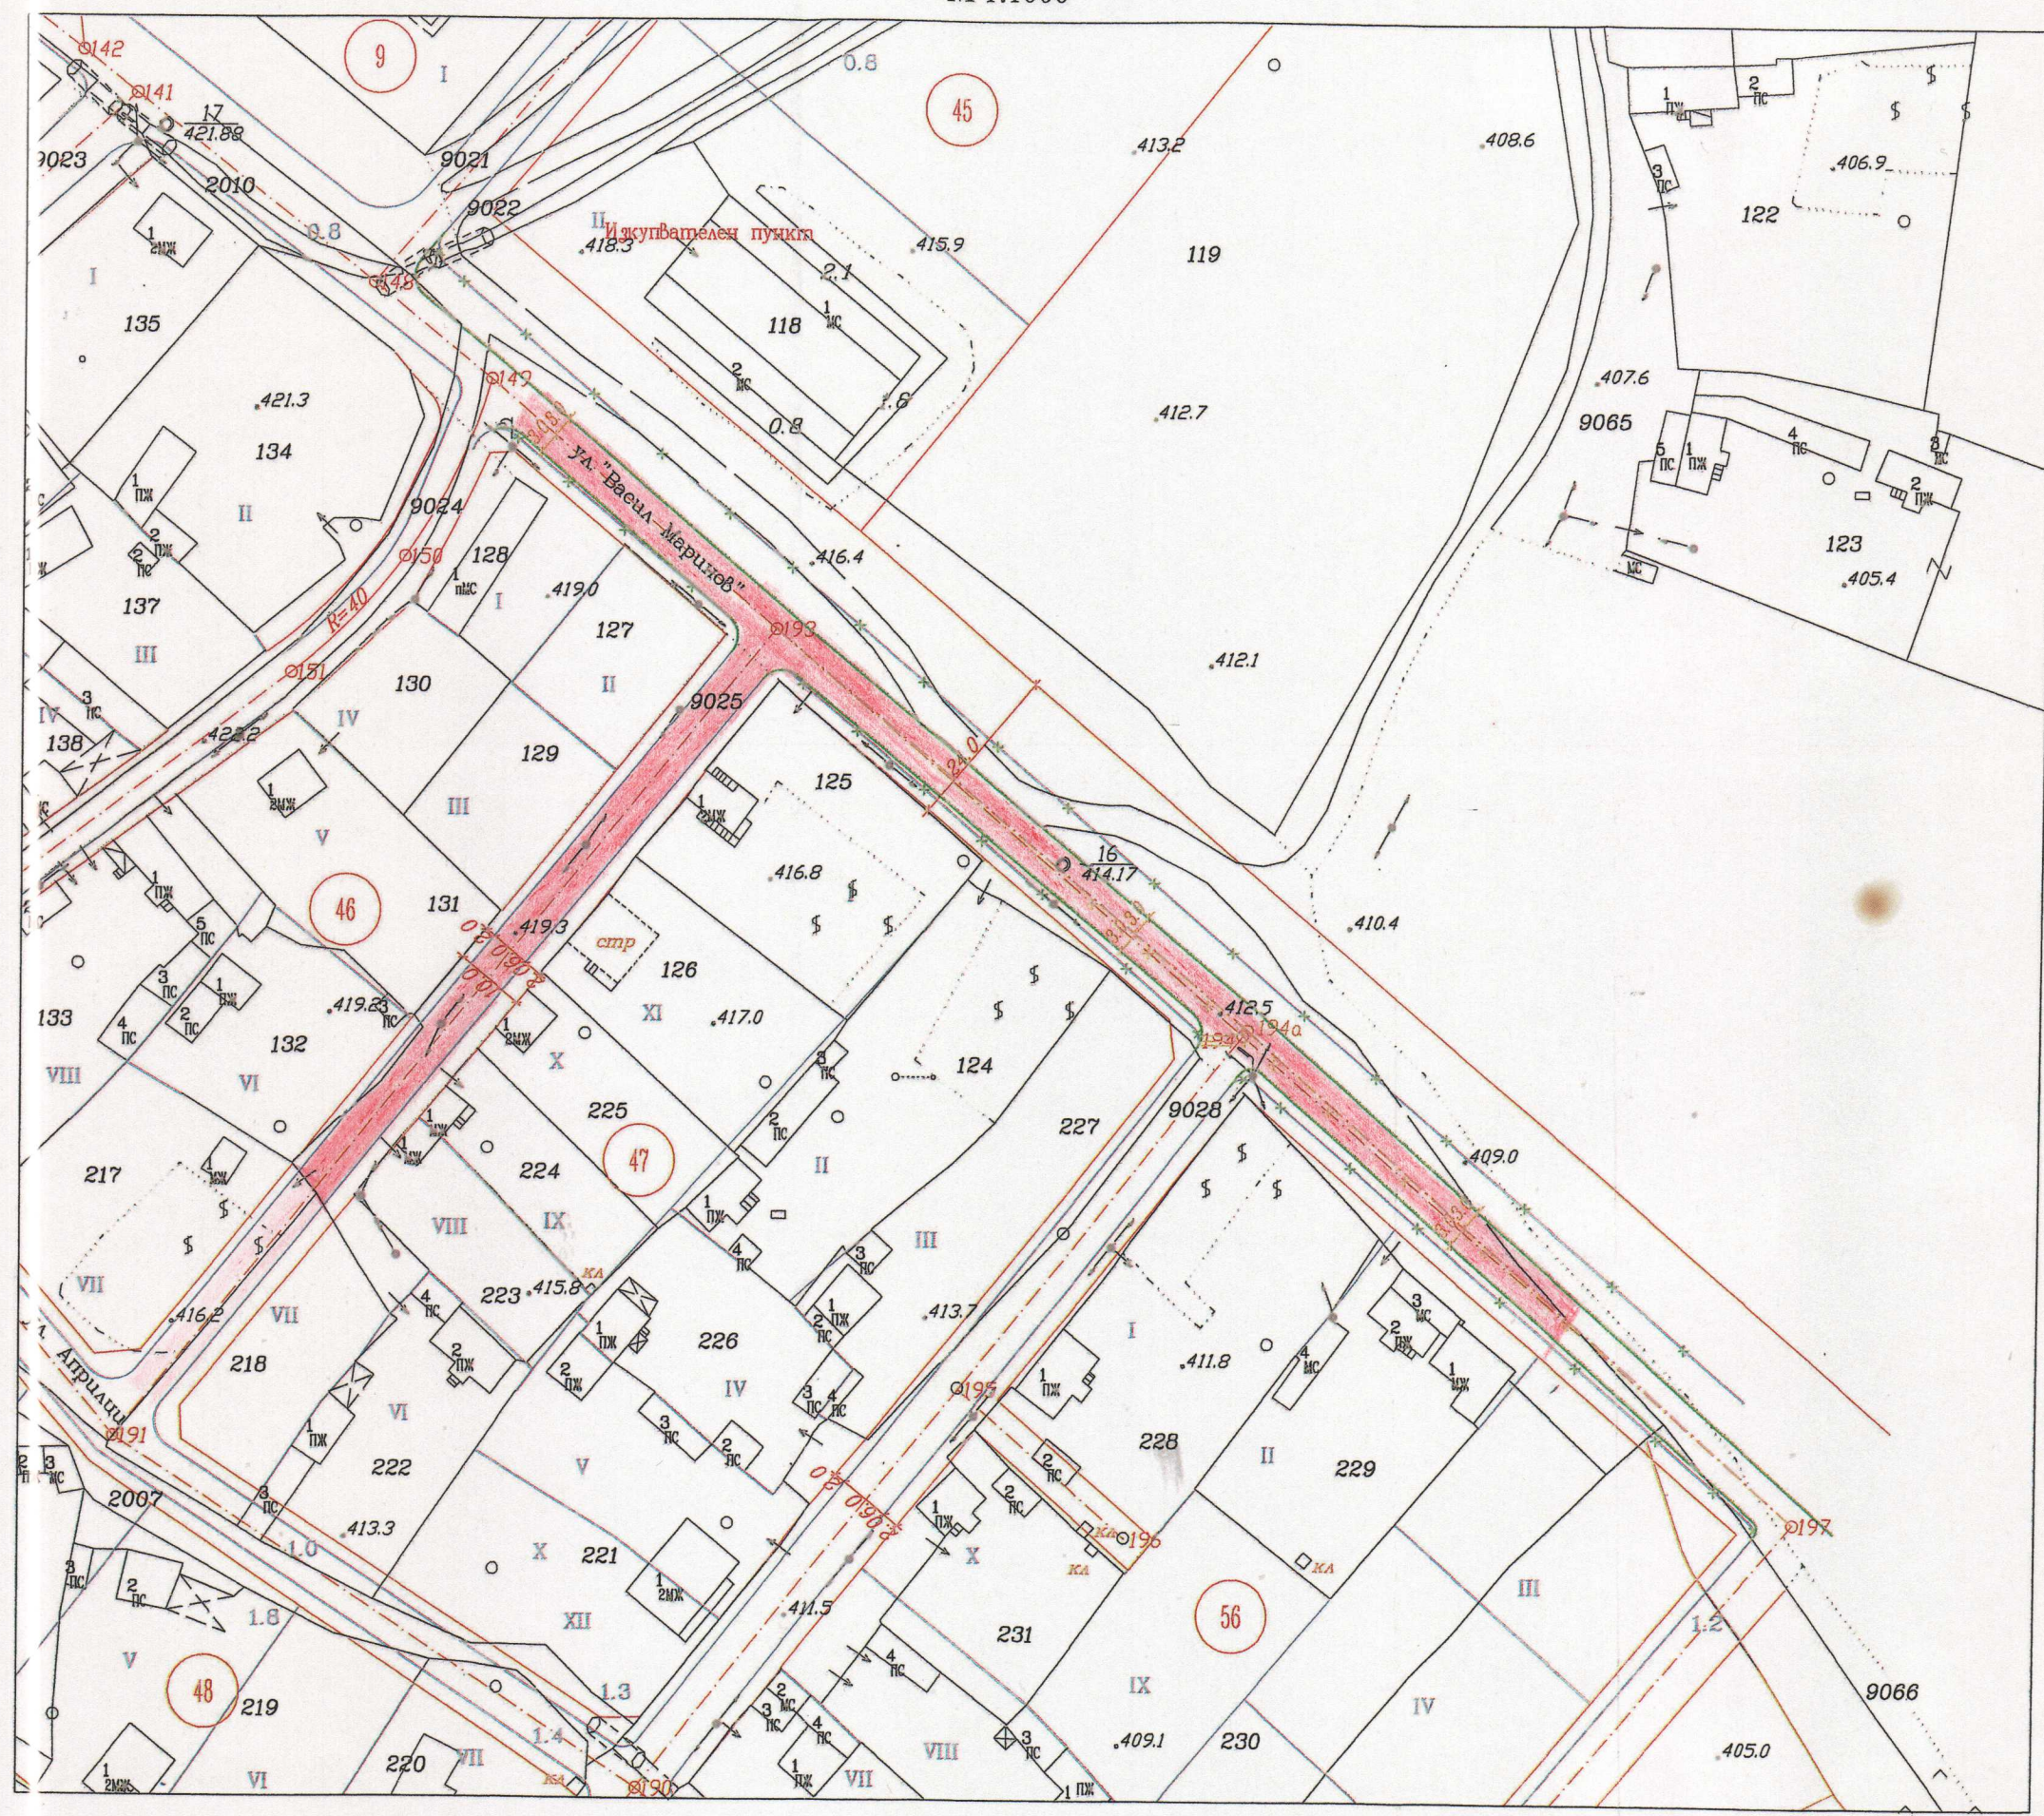

КАМАРА НА ИНЖЕНЕРИТЕ В
ИНВЕСТИЦИОННОТО ПРОЕКТИРАНЕ
Регистрационен № 05970
ИНЖ. ТОДОР
ИГНАТОВ МИЛЕВ
ПЪЛНА ПРОЕКТАНТСКА ПРАВОСПОСОБНОСТ