


Забележки:

1. Чертежът да се гледа заедно със ситуация-Чертеж 1.
2. Всички коти и размери са в метри.
3. Водопровода ще се изпълнява с тръби от полиетилен висока плътност PEHD, PE100, DN355, PN16, SDR11.
4. Преди започване на строителството да се състави протокол за строителна линия, в присъствието на всички фирми, експлоатиращи подземни проводи и съоръжения, за окончателно уточняване на местоположението.
5. Да се спазват изискванията за безопасни условия на труд и безопасност на движението по време на строителството.

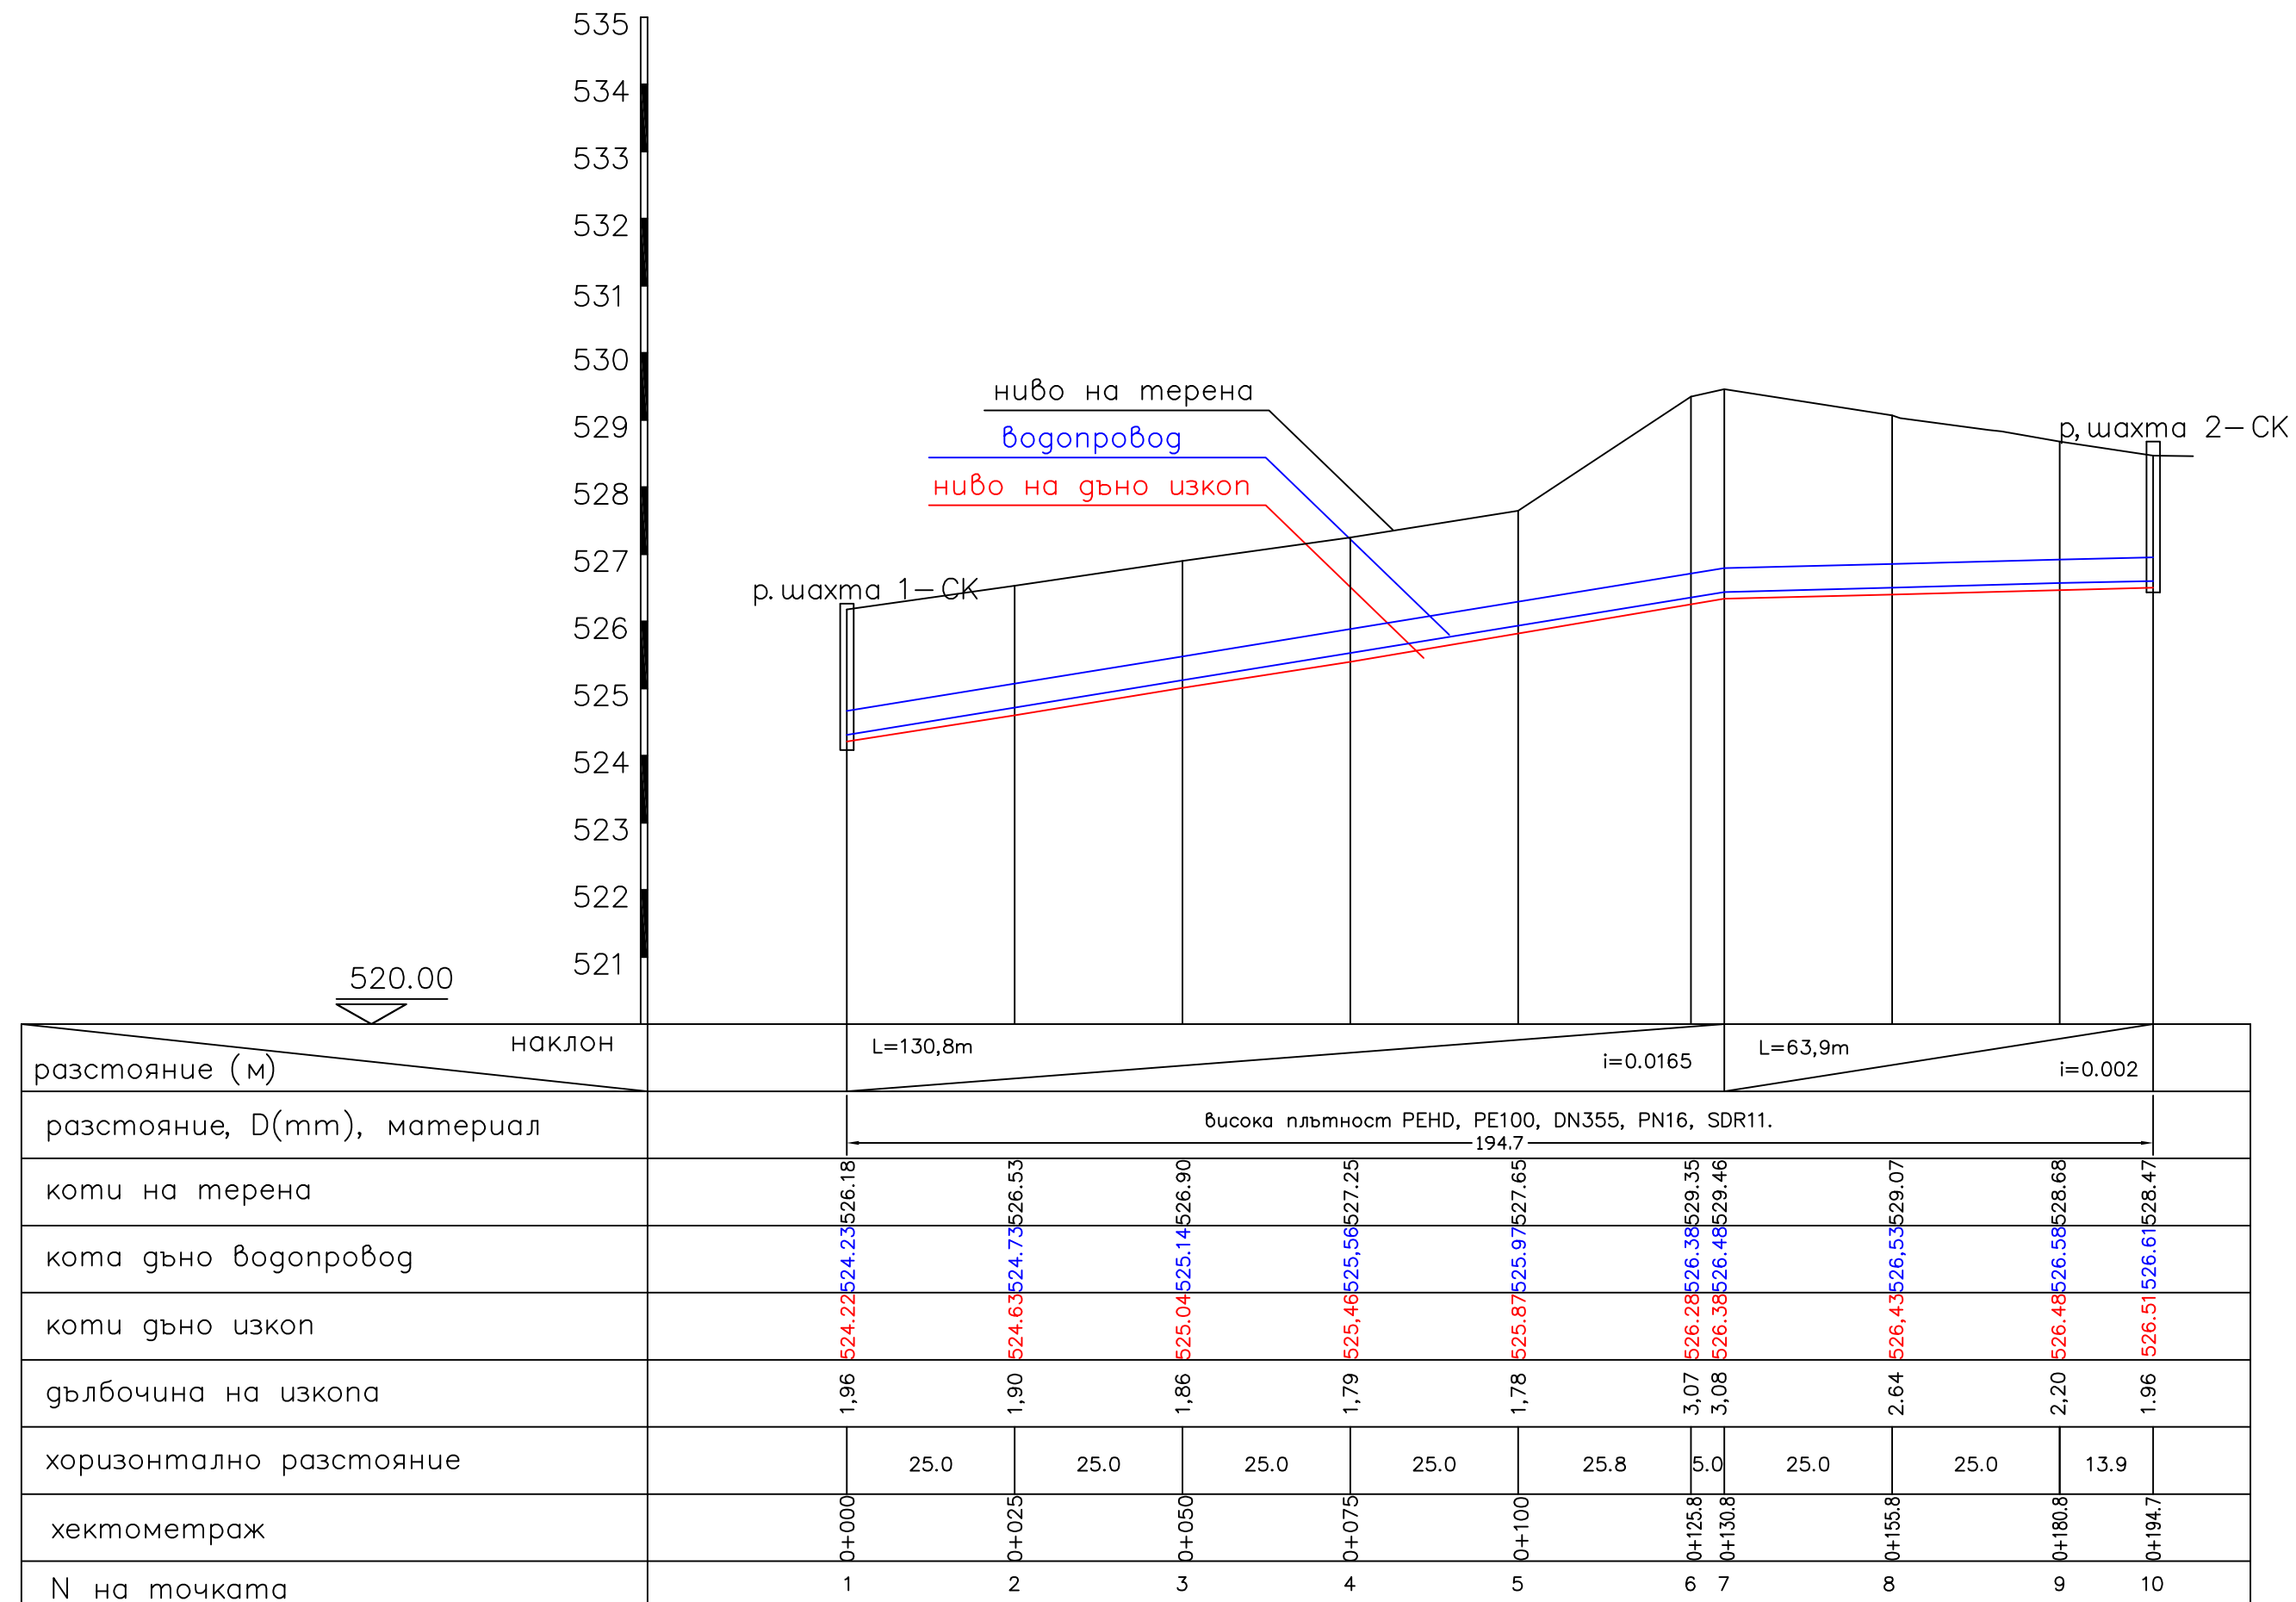

" -90"			
:	:	:	325
DN355			
:			
:			
			MI 1:1000, Mh 1:100
			. 2.
			2014 .