

ОБЛАСТ ПАЗАРДЖИК  
 Община Панагюрище  
 №.....54.....  
 .....19.02.2016год.....  
 гр. Панагюрище



**СКИЦА**  
**Мащаб 1:1000**


**УКАЗ**

ул. „Съби Гочев“ от о.т.267 до о.т. 247  
 по плана на с. Баня, общ.Панагюрище

Кадастрален план, улична и дворищна регулации  
 утвърдени със зап. № 511/ 29.09.1995г.

преписка вх. № .....служебна.....  
 такса...освободена.....кв.№.....

изчертал :  
 /инж.П.Делийска

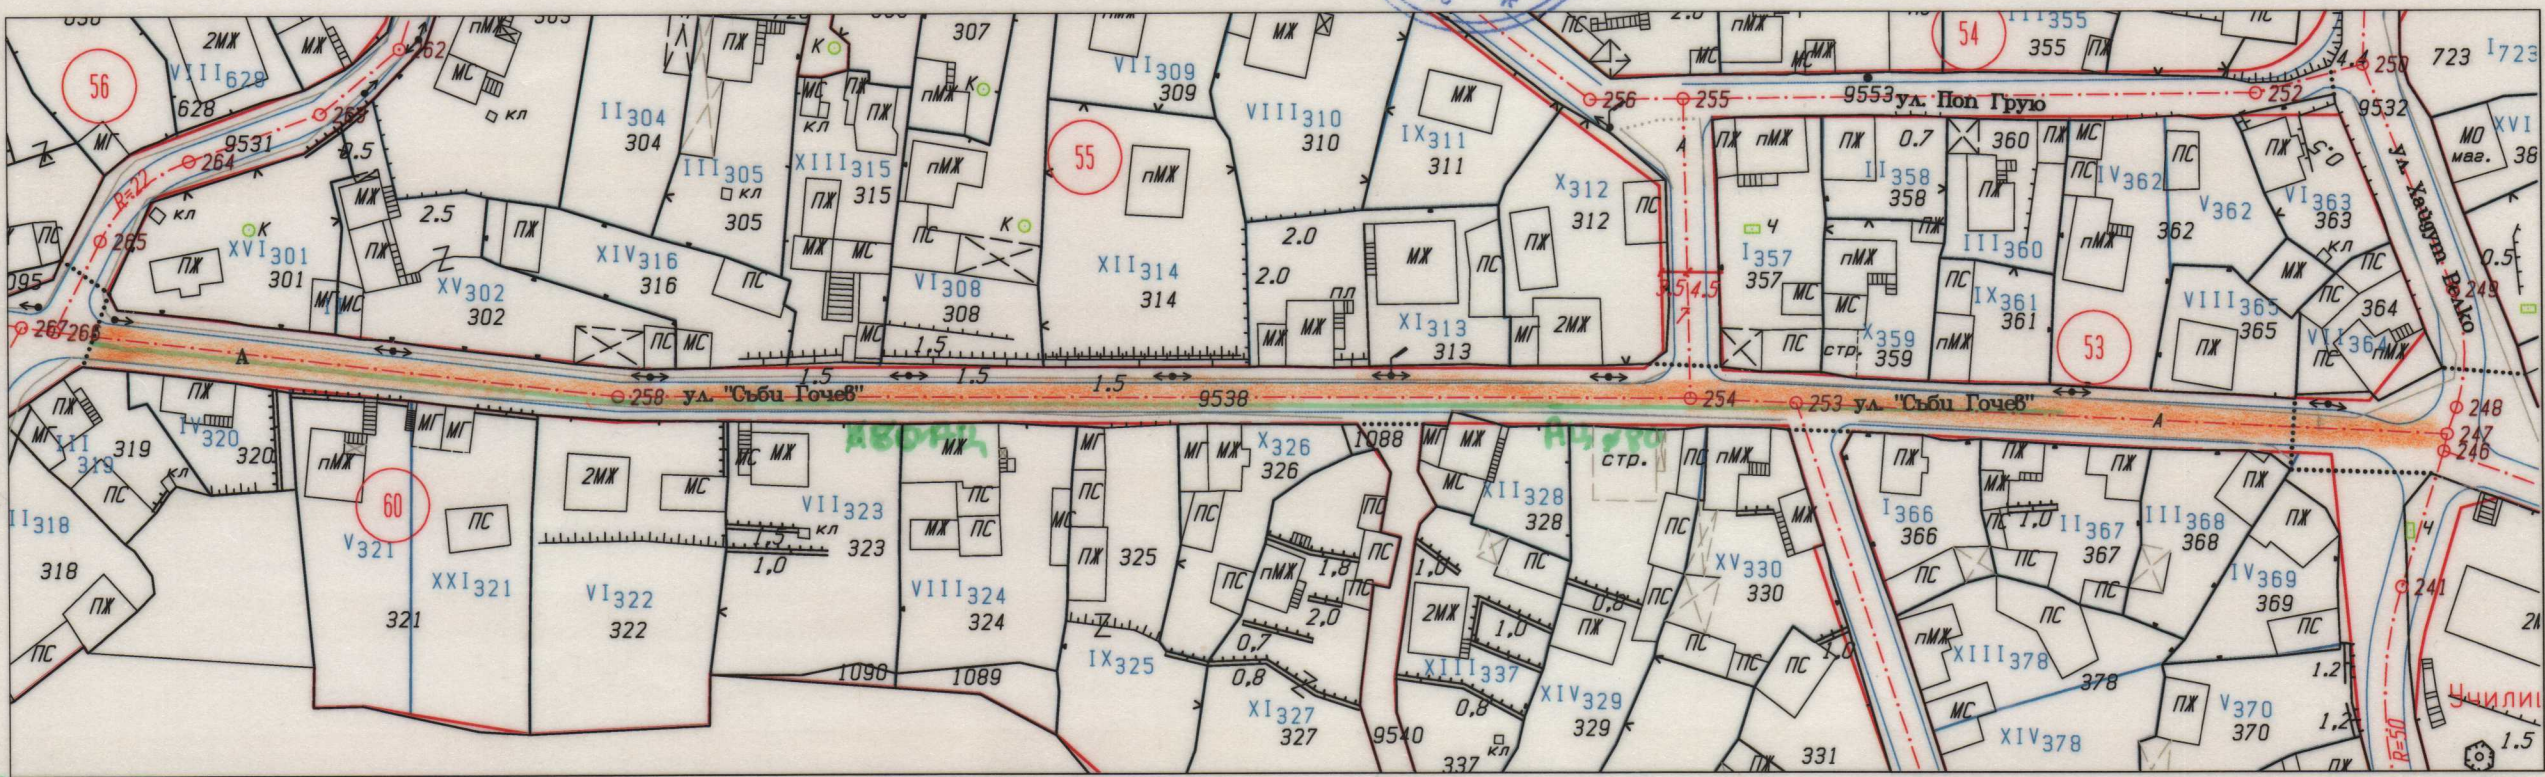

*вод отровен*

*Съгласувано с Вук  
 Ланов*

*Съгласувано с БЪННЕР ЕАД  
 КЕЦ Панагюрище  
 17.03.2016г.*

