



ПЛАН ЗА ОТВОДНЯВАНЕ М 1:1000

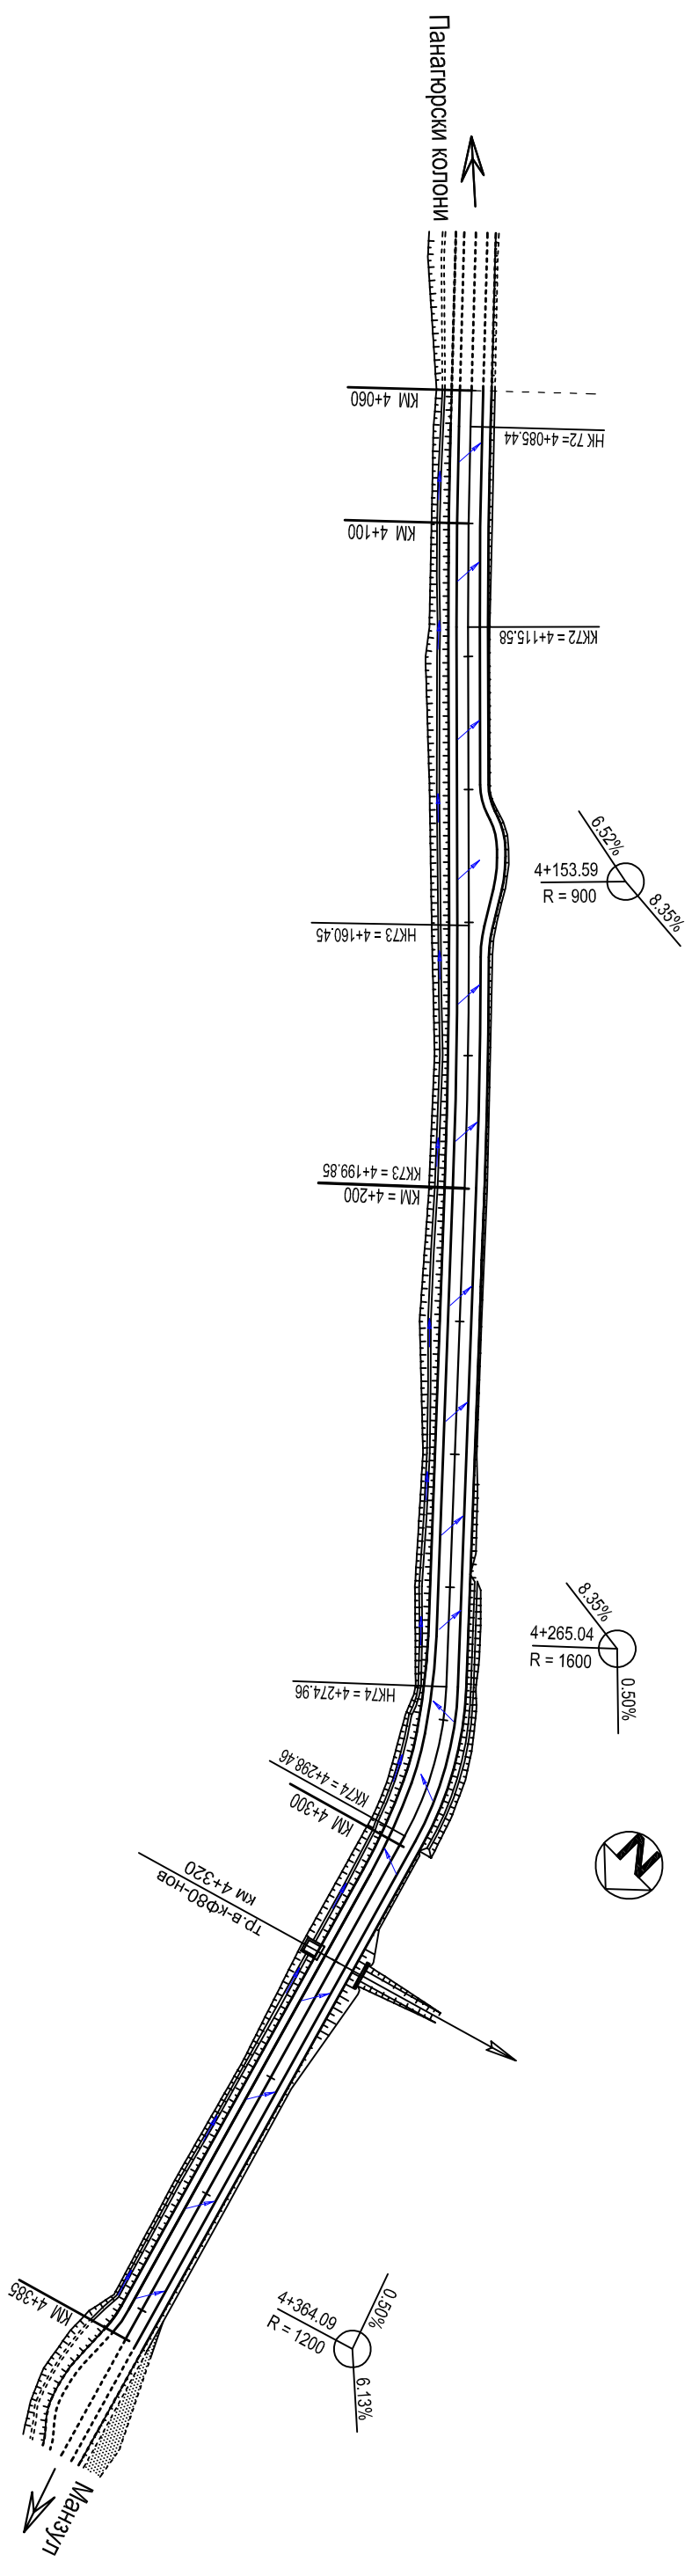

ОРГАНИЗАЦИЯ НА ДВИЖЕНИЕТО М 1:1000

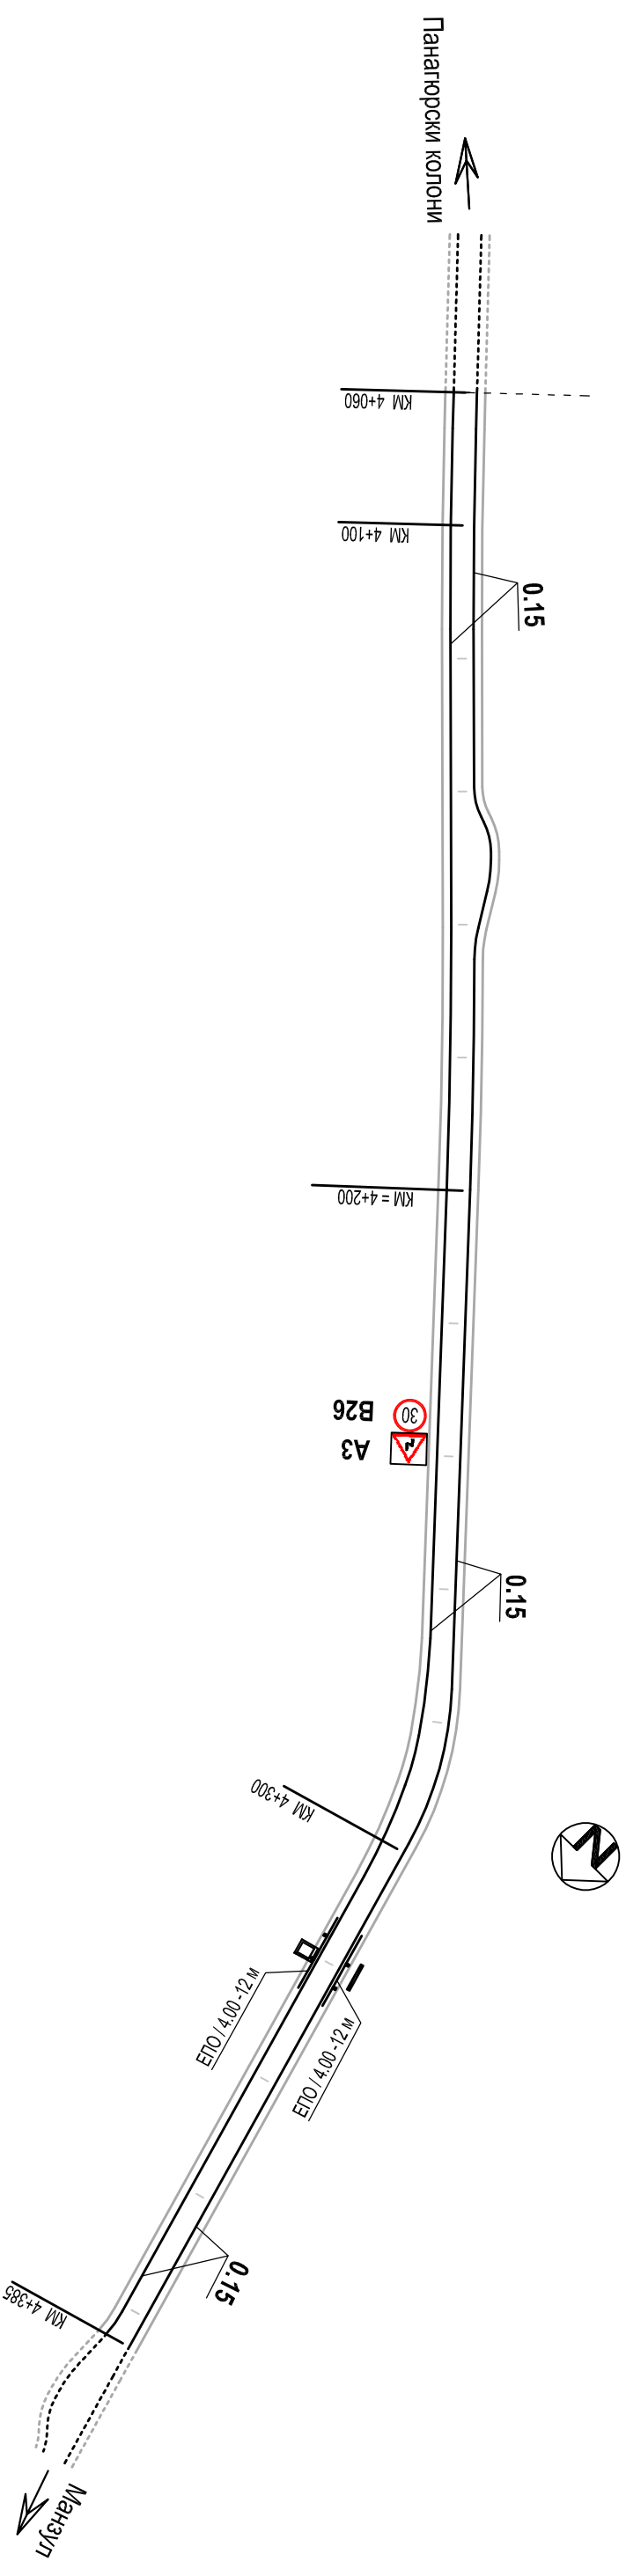

<b>ОБЕКТ:</b> Основен ремонт на Общински път Панегорски колонии - местност "Манзул" от км 0+000 до км 7+660.78 ПОЛУЧАСТЪК ОТ КМ 4+060 ДО КМ 4+385		<b>ФАЗА:</b> Т.П.	<b>МАЩАБ:</b> М1:1000
<b>ПРОЕКТАНТ:</b> /инж.Е. Ганева/	<b>ВЪЗЛОЖИТЕЛ:</b> ОБЩИНА ПАНЕГОРИЩЕ	<b>ИЗПЪЛНИТЕЛ:</b> ПЛОВДИВ	<b>ПРОГРАМ:</b> ENGINEERING LTD
<b>ЧАСТ:</b> ПЪТНА	<b>СЪДЪРЖАНИЕ:</b> ПЛАН ЗА ОТВОДНЯВАНЕ И ОРГАНИЗАЦИЯ НА ДВИЖЕНИЕТО	ТЕЛ: 08891723889 е-пoйл: ganeva.elka@mail.com	<b>Чертeж №</b> 3 / 4 2017 г.