


СХЕМА 1 М 1:1000

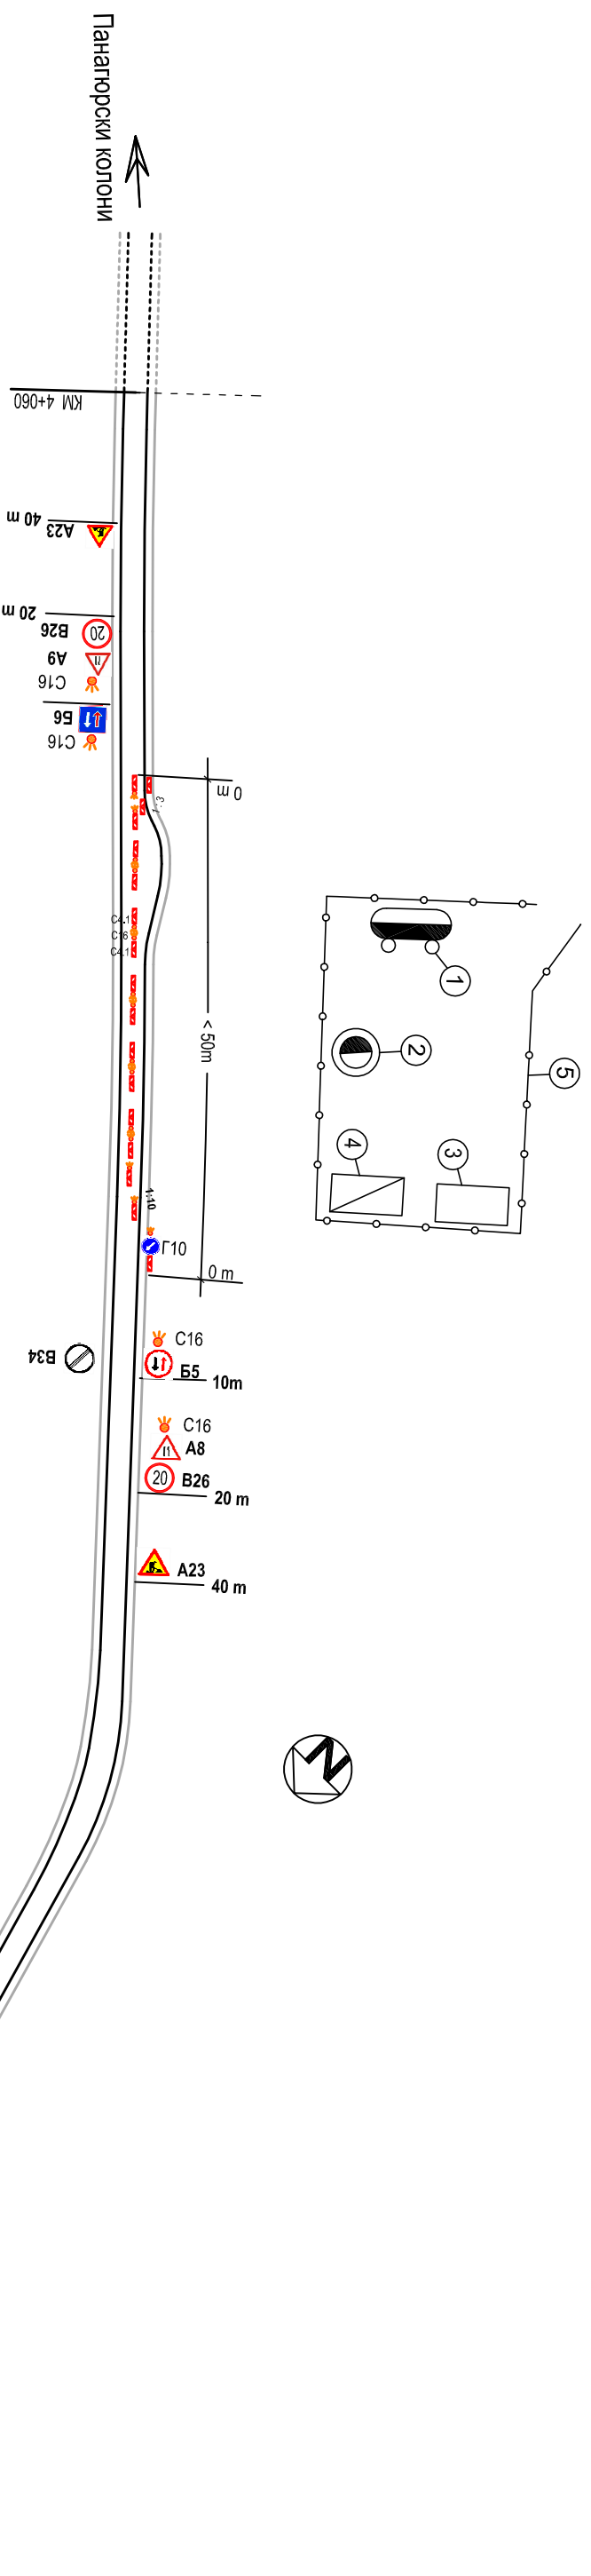

Легенда

- ① Воденоска
- ② Временна химическа тоалетна
- ③ Фургон
- ④ Склад за материали за укрепване
- ⑤ Ограда

ОБЕКТ: Основен ремонт на Общински път Панагорски колонии - местност "Манзул" от км 0+000 до км 7+660,78 <i>ПОЛУЧАСТЪК ОТ КМ 4+060 ДО КМ 4+385</i>		ФАЗА:	МАЩАБ:
ПРОЕКТАНТ: /инж.Е. Ганева/		Т.Л.	М1:1000
ВЪЗЛОЖИТЕЛ: ОБЩИНА ПАНАГОРИЩЕ	ИЗПЪЛНИТЕЛ: ПЛОВДИВ	 Р Р О Г Р А М ENGINEERING LTD е-пoйл: ganeva.elka@gmail.com	
ЧАСТ: ПБЗ	СЪДЪРЖАНИЕ: СХЕМА 1		
		Чертеж № 4 / 4 2017 г.	