



ПЛАН ЗА ОТВОДНЯВАНЕ М 1:1000

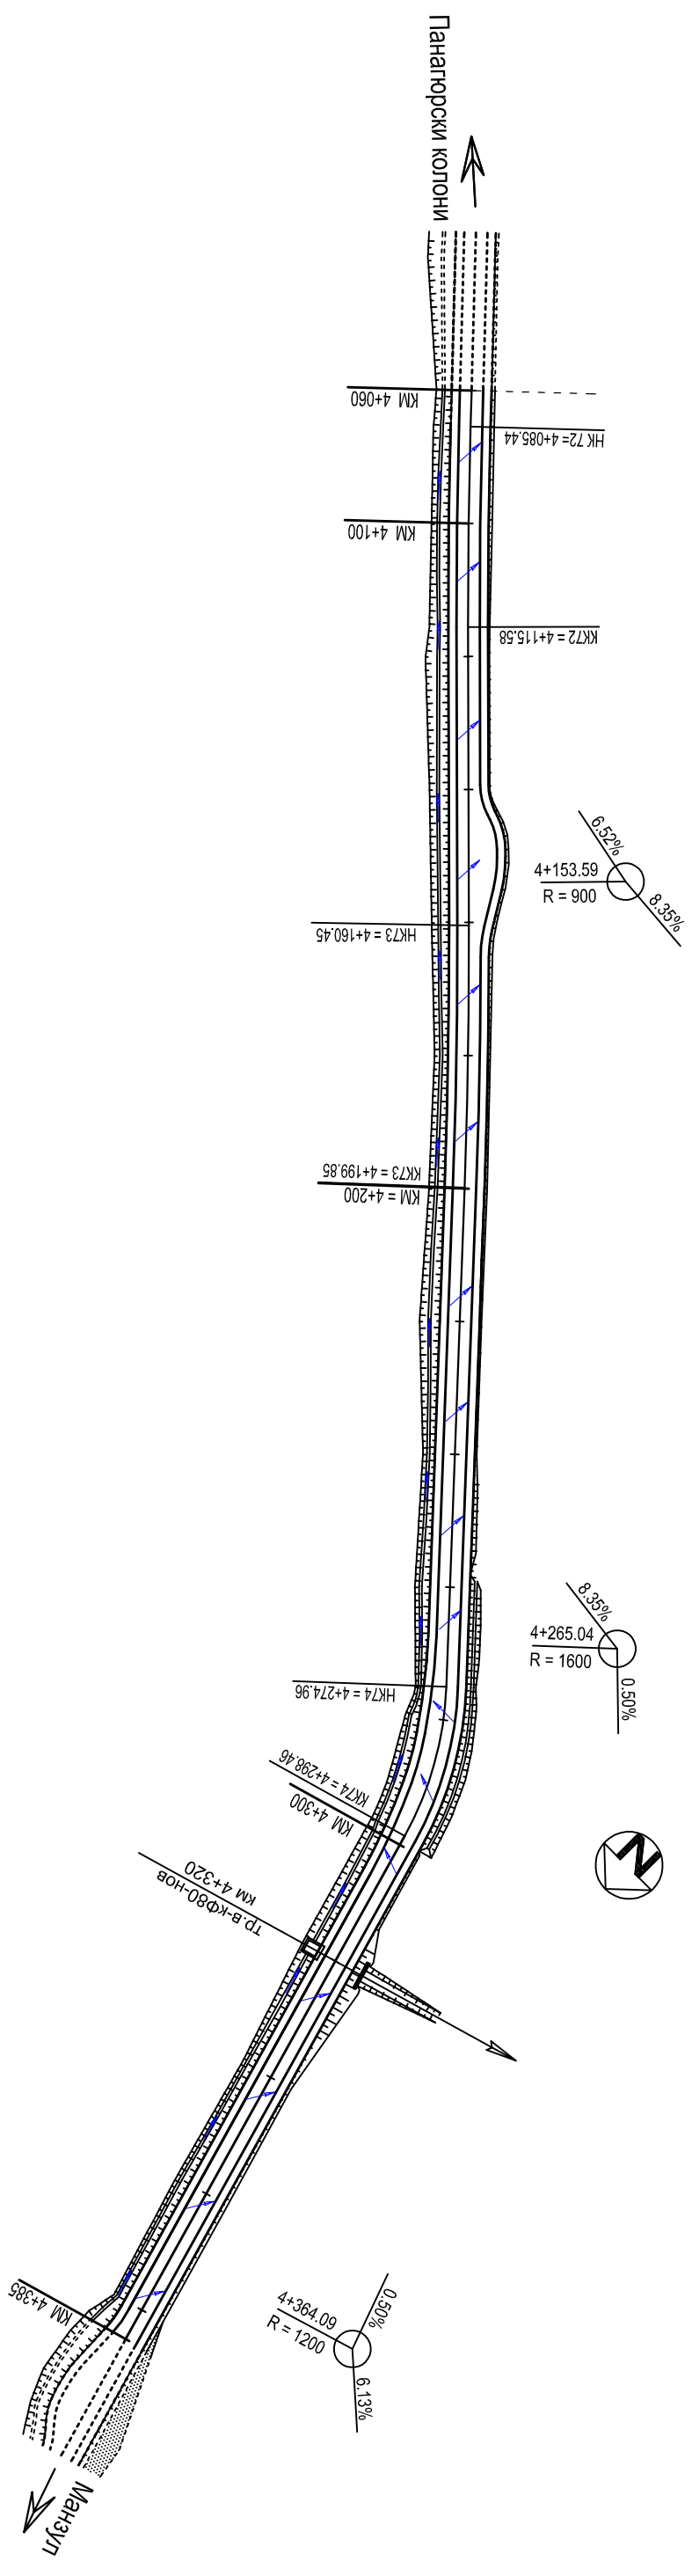

ОРГАНИЗАЦИЯ НА ДВИЖЕНИЕТО М 1:1000

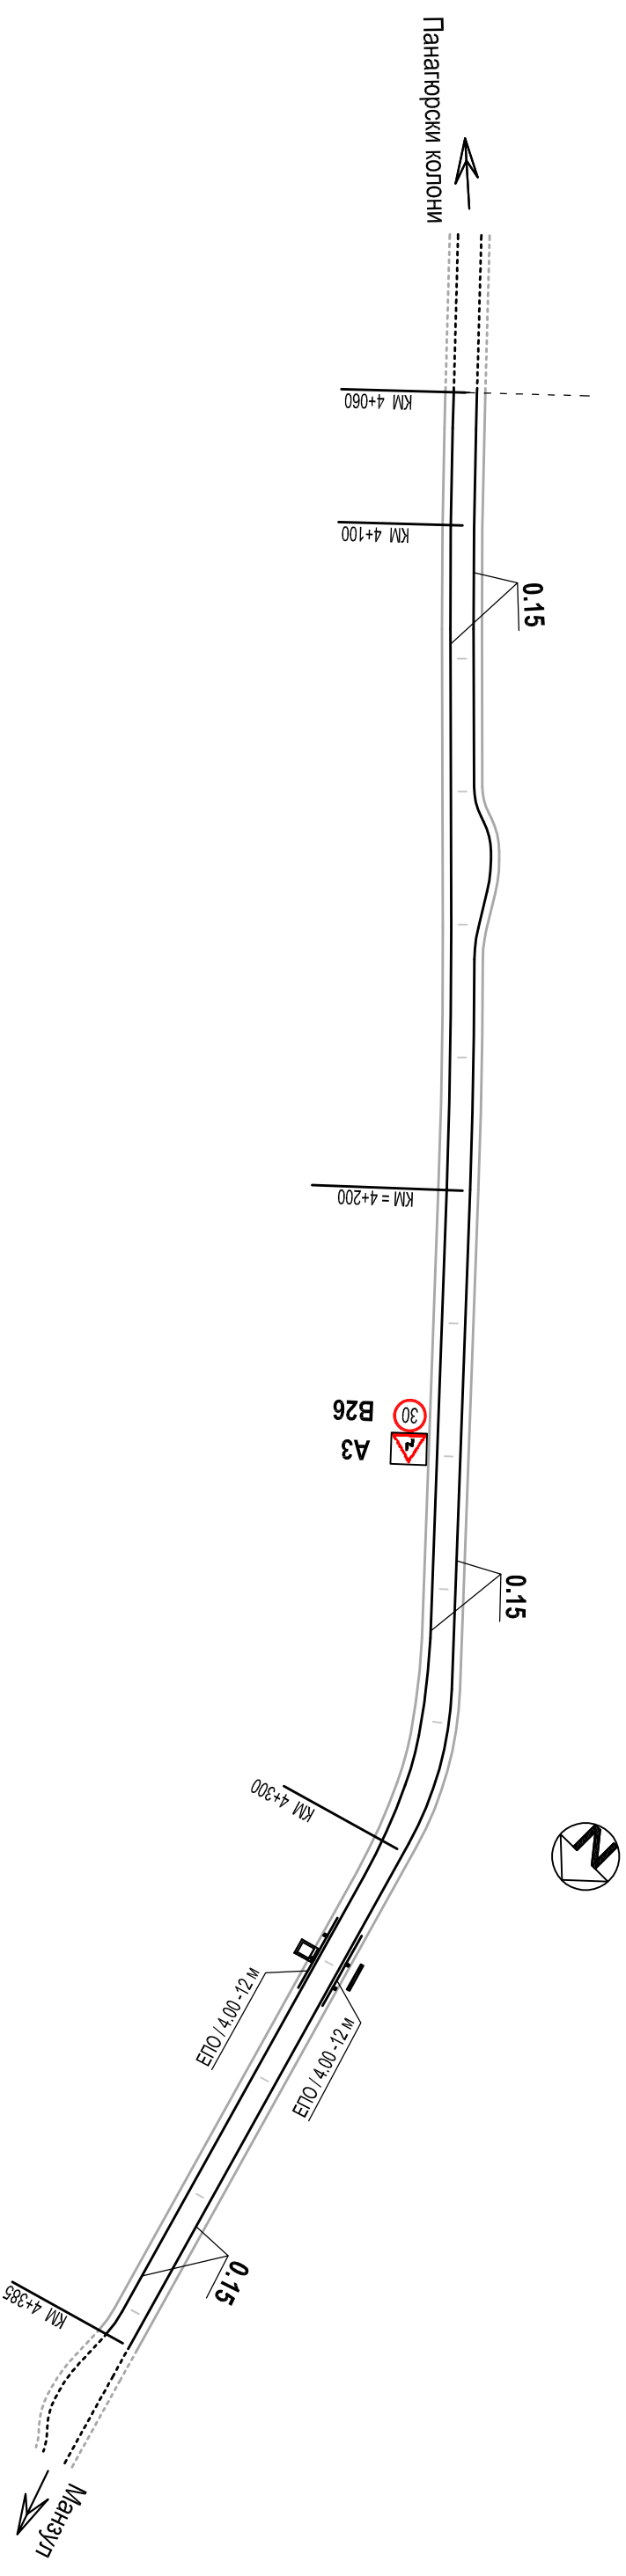

<b>ОБЕКТ:</b> Основен ремонт на Общински път Панагорски колонии - местност "Манзул" от км 0+000 до км 7+660,78		<b>ФАЗА:</b>	<b>МАЩАБ:</b>
<b>ПОДУЧАСТЪК</b> от км 4+060 до км 4+385		Т.Л.	М1:1000
<b>ПРОЕКТАНТ:</b> /инж.Е. Ганева/	<b>ВЪЗЛОЖИТЕЛ:</b> ОБЩИНА ПАНАГОРИЩЕ	<b>ИЗПЪЛНИТЕЛ:</b> ПЛОВДИВ	<b>PROGRAM ENGINEERING LTD</b>
<b>ЧАСТ:</b> ПЪТНА	<b>СЪДЪРЖАНИЕ:</b> ПЛАН ЗА ОТВОДНЯВАНЕ И ОРГАНИЗАЦИЯ НА ДВИЖЕНИЕТО	ТЕЛ: 08891723889	е-пoйл: ganeva.elka@mail.com
			<b>Чертеж №</b> 3 / 4 2017 г.