


СХЕМА 1 М 1:1000

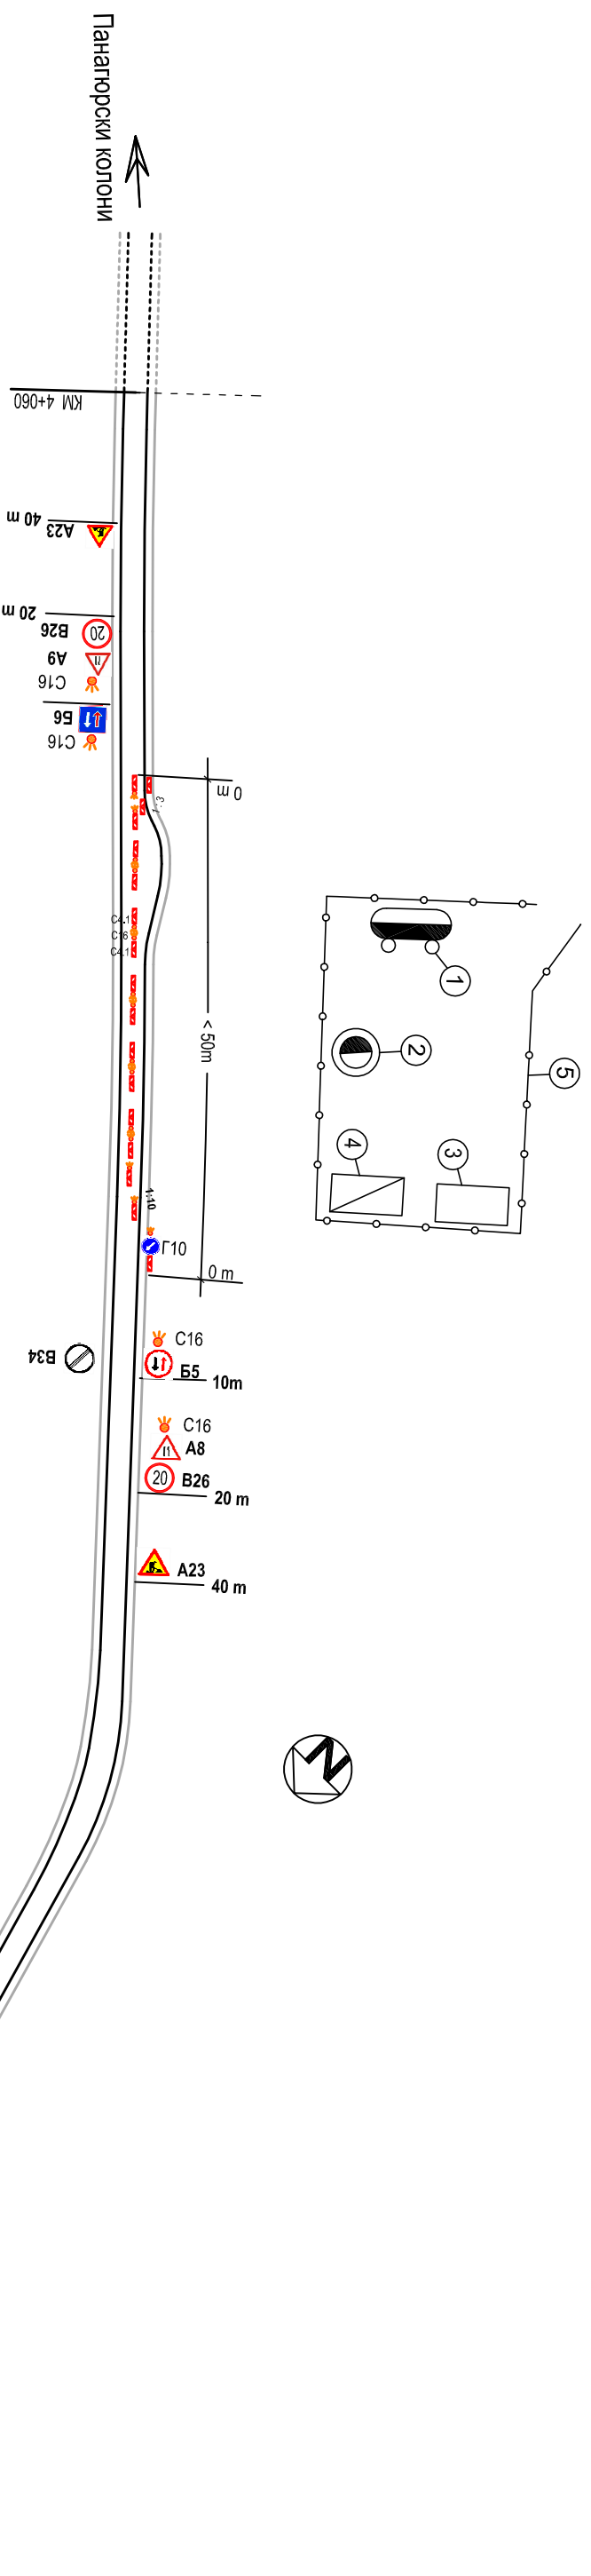

## Легенда

- ① Воденоска
- ② Временна химическа тоалетна
- ③ Фургон
- ④ Склад за материали за укрепване
- ⑤ Ограда

<b>ОБЕКТ:</b> Основен ремонт на Общински път Панагорски колонии - местност "Манзул" от км 0+000 до км 7+660,78 <b>ПОЛУЧАСТЪК</b> от км 4+060 до км 4+385		<b>ФАЗА:</b> Т.П.	<b>МАЩАБ:</b> М1:1000
<b>ПРОЕКТАНТ:</b> /инж.Е. Ганева/	<b>ВЪЗЛОЖИТЕЛ:</b> ОБЩИНА ПАНАГОРИЩЕ	<b>ИЗПЪЛНИТЕЛ:</b> ПЛОВДИВ ТЕЛ: 08891723889	<b>ПРОГРАМ</b> ENGINEERING LTD е-мил: ganeva.elka@gmail.com
<b>ЧАСТ:</b> ПБЗ	<b>СЪДЪРЖАНИЕ:</b> СХЕМА 1	<b>Чертж №</b> 4 / 4 2017 г.	