


ОБЛАСТ ПАЗАРДЖИК
 Община Панагюрище
 №.....102.....
11.04.2018г.....
 гр. Панагюрище

ЗА ПРОЕКТИРАНЕ

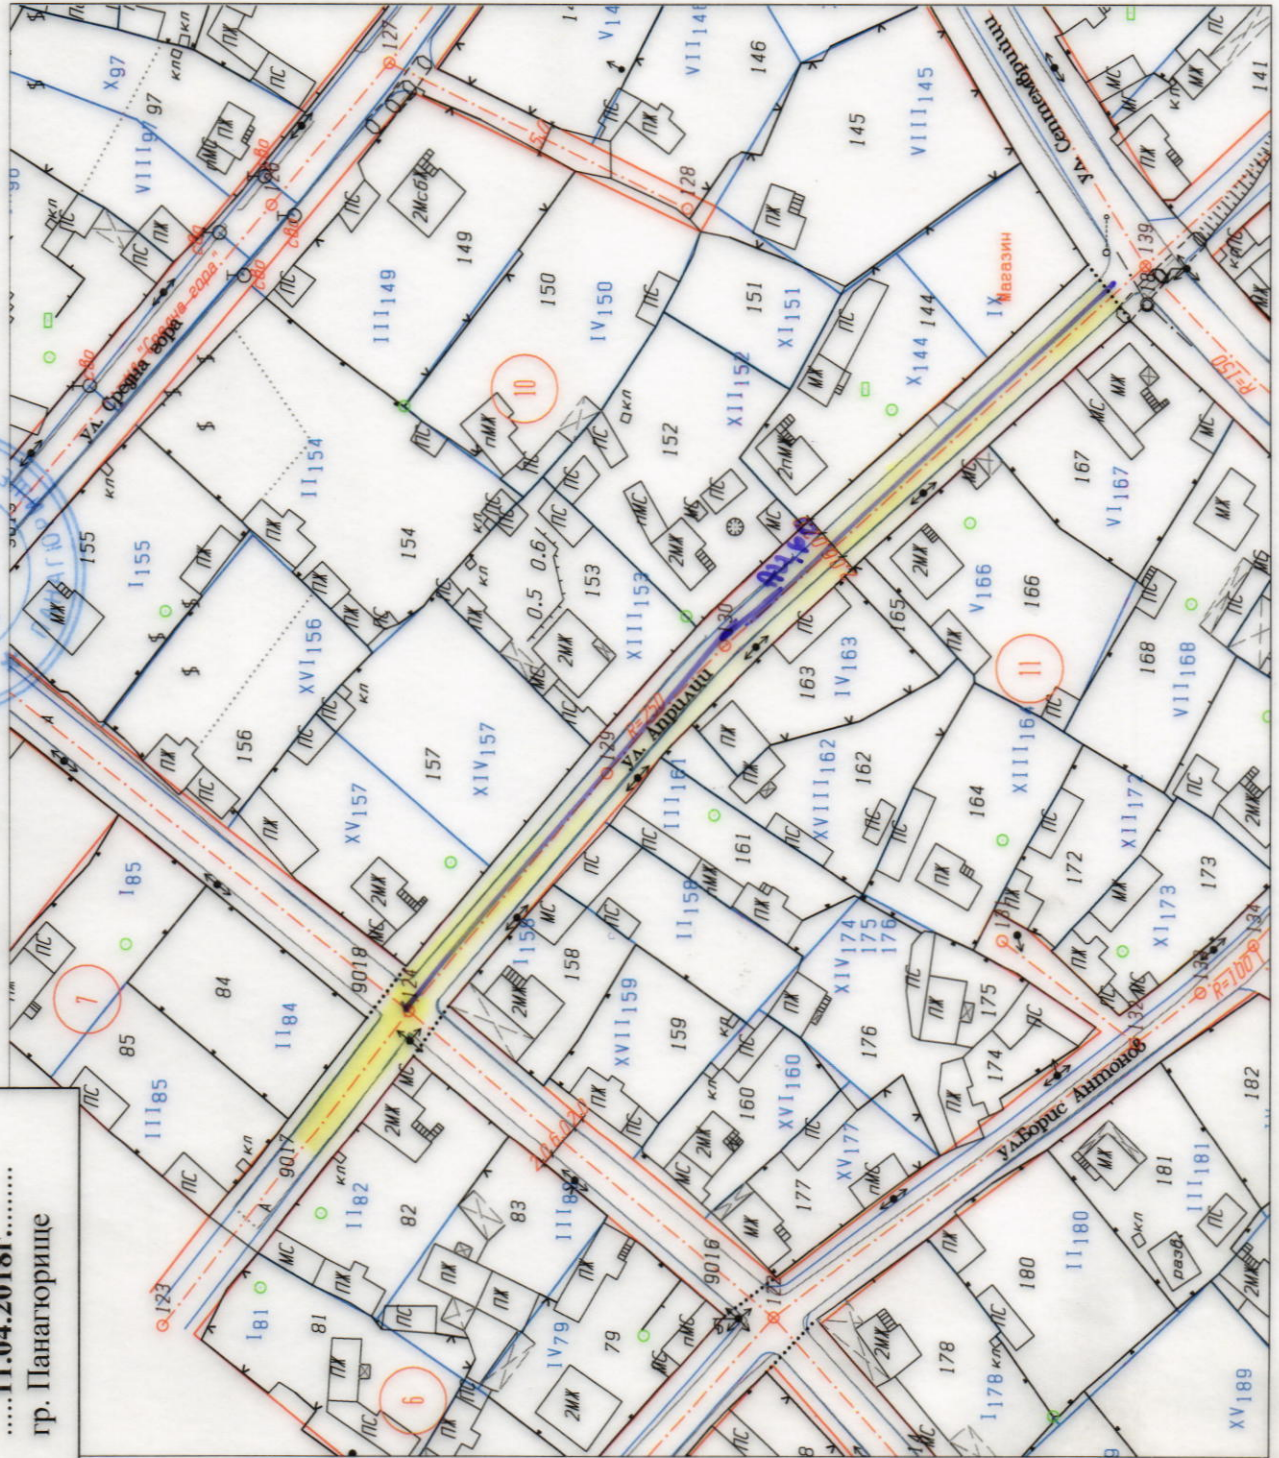

СКИЦА

Мащаб 1 : 1250

ул. „Априлици” от о.т. 123 до о.т. 139 по плана на с. Левски, общ. Панагюрище собственост на Общината
 заявление вх. №служебно.....
 такса.....освободена.....лева, кв. №

ул. рег. утвърдена със зап. № 349/01.06.1990г.
 двор.рег. утвърдена със зап. № 349/01.06.1990г.
 кад.план одобрен със зап. № 349/01.06.1990г.

изготвил:
 /инж.П.Делийска/

