


ОБЛАСТ ПАЗАРДЖИК  
 Община Панагорище  
 №.....114.....  
 .....18.03.2019г.....  
 гр. Панагорище

**ЗА ПРОЕКТИРАНЕ**

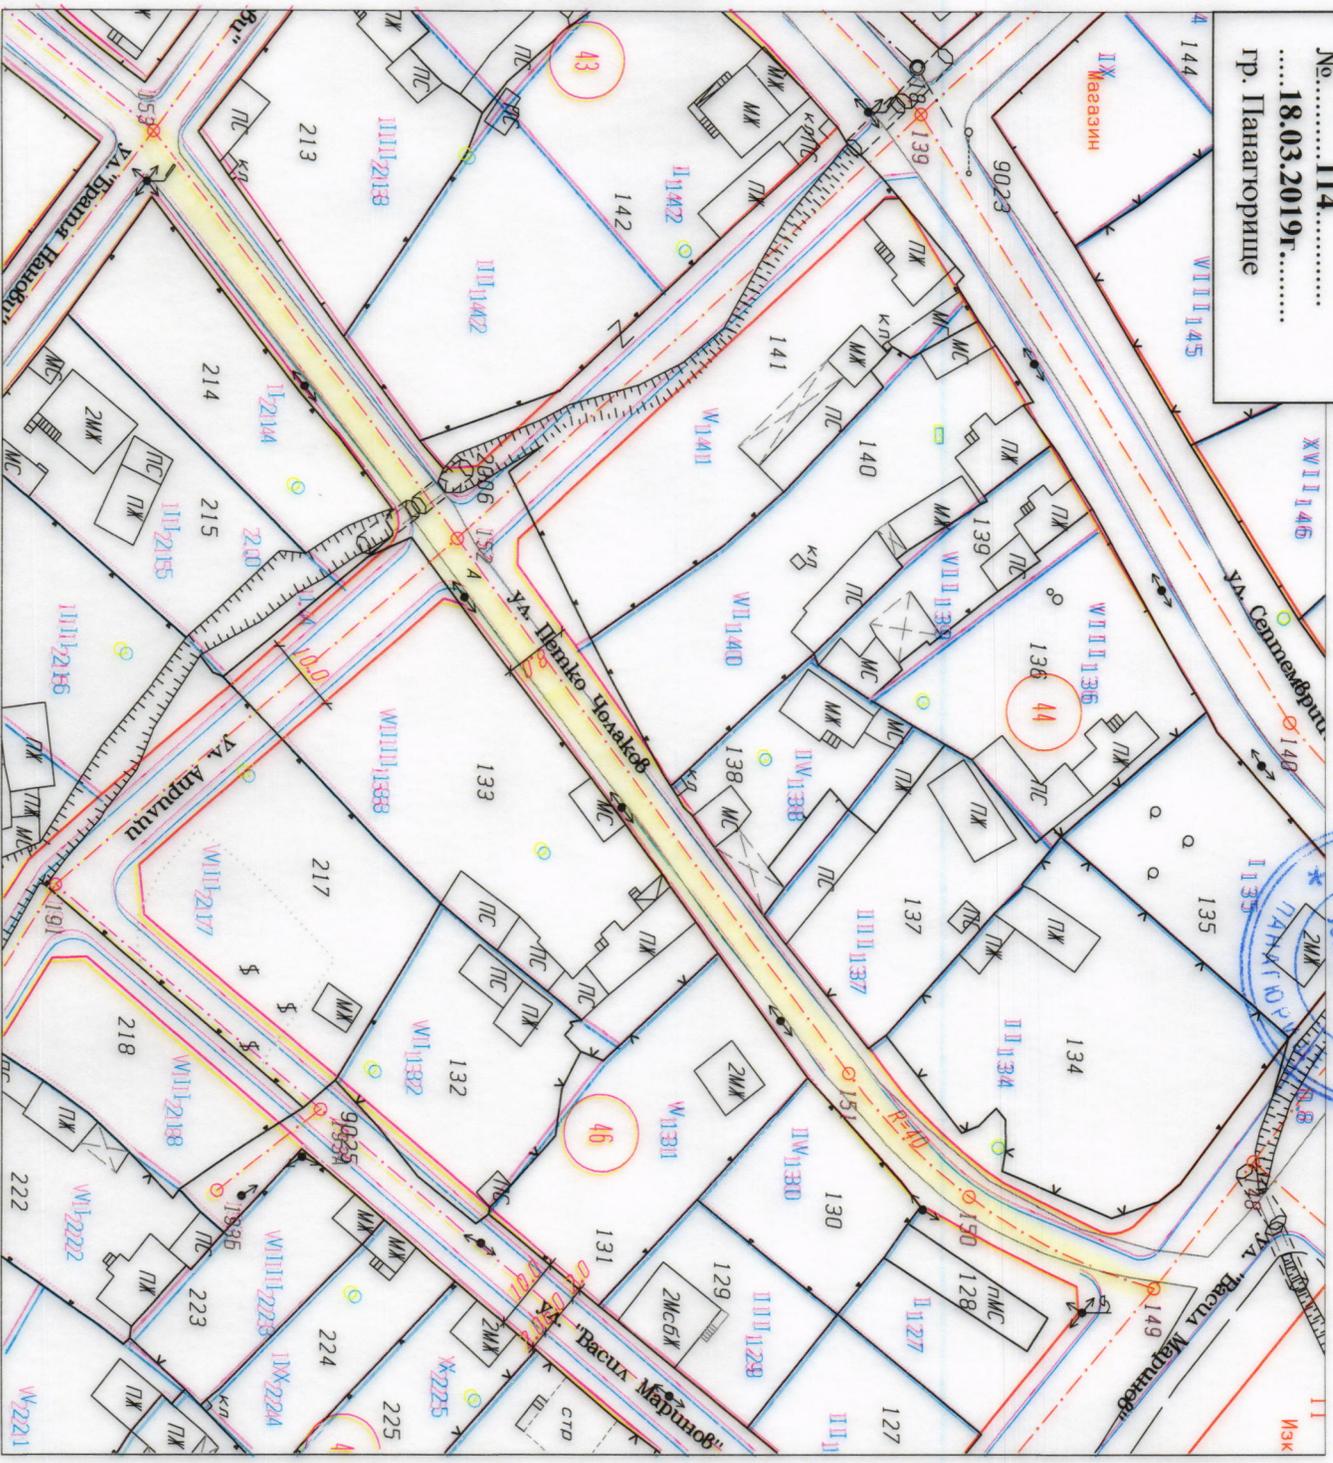

**С К И Ц А**

**Машаб 1 : 1000**

ул. Петко Чолаков о.т. 149 до о.т.153  
 по плана на с. Левски, общ. Панагорище  
 собственост на Общината

заявление вх. № .....служебно.....  
 такса.....освободена.....лева, кв. № .....

ул. рег. утвърдена със зап.№ 349/ 01.06.1990г.  
 двор.рег. утвърдена със зап.№ 349/01.06.1990г.  
 кад.план одобрен със зап.№ 349/ 01.06.1990г.

изготвил:

/инж.П.Делгиска

