



ОБЛАСТ ПАЗАРДЖИК
 Община Панагюрище
 №.....117.....
05.04.2016год.....
 гр. Панагюрище

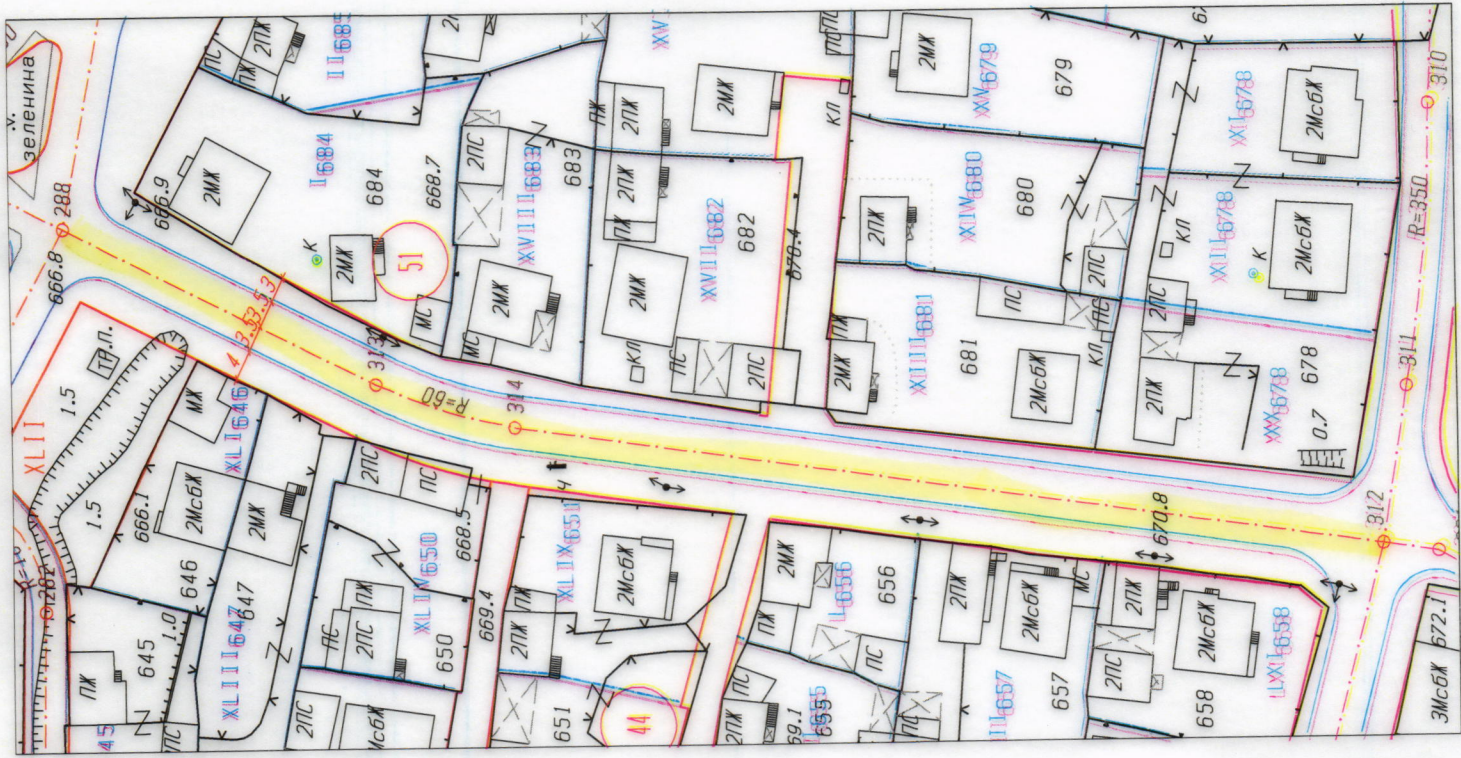

ул. „Милчовец“ от о.т.288 до о.т. 312
 по плана на с. Оборище, общ.Панагюрище
 преписка.....служебно.....
 такса...освободена....лева,

Кадатрален план, уллична и дворищна регулации
 утвърдени със зап.№.455/14.10.1994г.

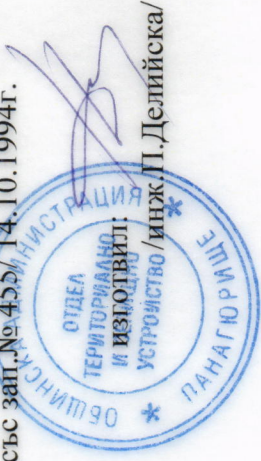

ЗА ПРОЕКТИРАНЕ
СКИЦА
Мярка 1 : 1000