


СИТУАЦИЯ М 1:500

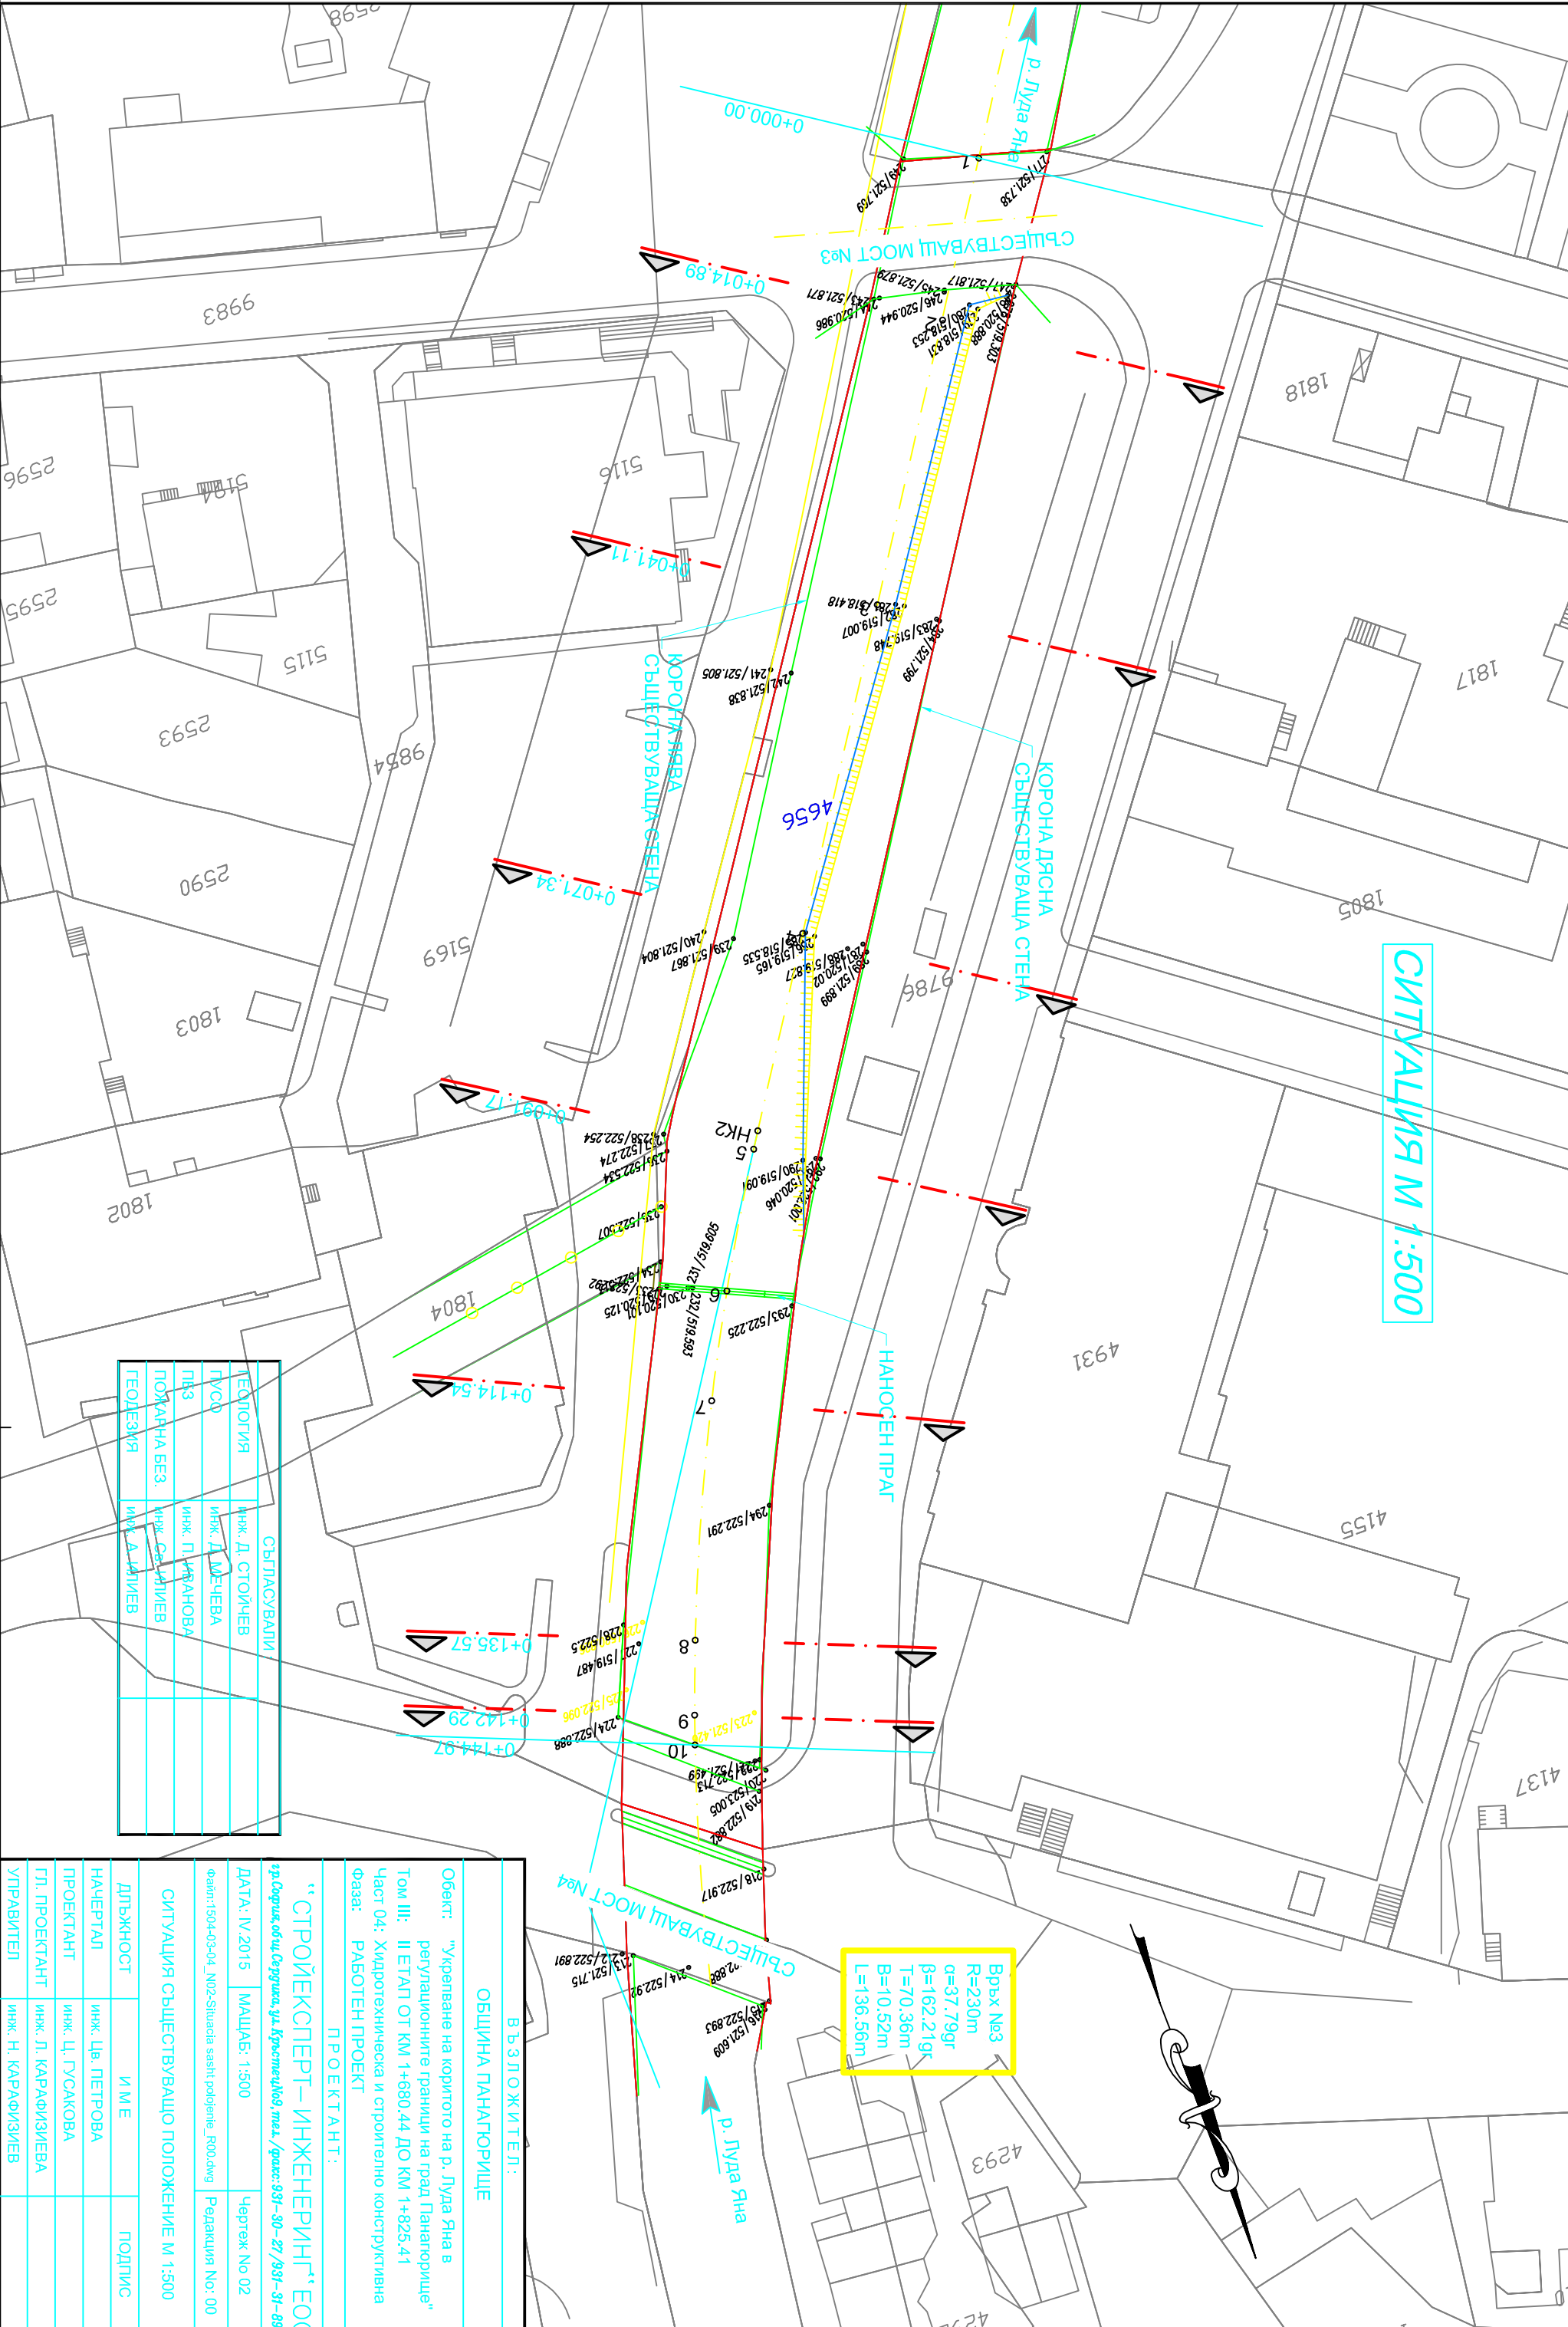

Врх №3
 R=230m
 α=37.79gr
 β=162.21gr
 T=70.36m
 B=10.52m
 L=136.56m

СЪГЛАСУВАЛИ	
ТЕОЛОГИЯ	Инж. Д. СТОЙЧЕВ
Г/УСД	Инж. Д. МЕЧЕВА
П/З	Инж. П. КРАКНОВА
ПОКАНА НА БЕЗ	Инж. СЪЛТАНОВ
ГЕОДЕЗМА	Инж. Д. ДИЛИЕВ

“ СТРОЙЕКСПЕРТ – ИНЖЕНЕРИНГ ” “ ЕООД <i>ср. Офис: общ. Сградата, ул. Крушевцифсб, тлд. /бгас: 997- 80- 27 /997- 97- 89</i> Факс: 1504-03-04, NO2-Sitioda saash rodidene, P00.dmg Редакция No: 00	
ДАТА: IV.2015	МАЩАБ: 1:500
Чертък No 02	
ОБЩИНА ПАНАГОРИЩЕ Проект: “Укрепване на коритото на р. Лудра Яна в регулационните граници на град Панатгорище” Том III: II ЕТАП ОТ КМ 1+680.44 ДО КМ 1+825.41 Част 04: Хидротехническа и строително конструктивна фаза: РАБОТЕН ПРОЕКТ	
ПРОЕКТАНТ:	
НАЧЕРТАЛ	Инж. Цв. ПЕТРОВА
ПРОЕКТАНТ	Инж. Ц. ГУСАКОВА
ГЛ. ПРОЕКТАНТ	Инж. Д. КАРАФИЗИЕВА
УПРАВИТЕЛ	Инж. Н. КАРАФИЗИЕВ