
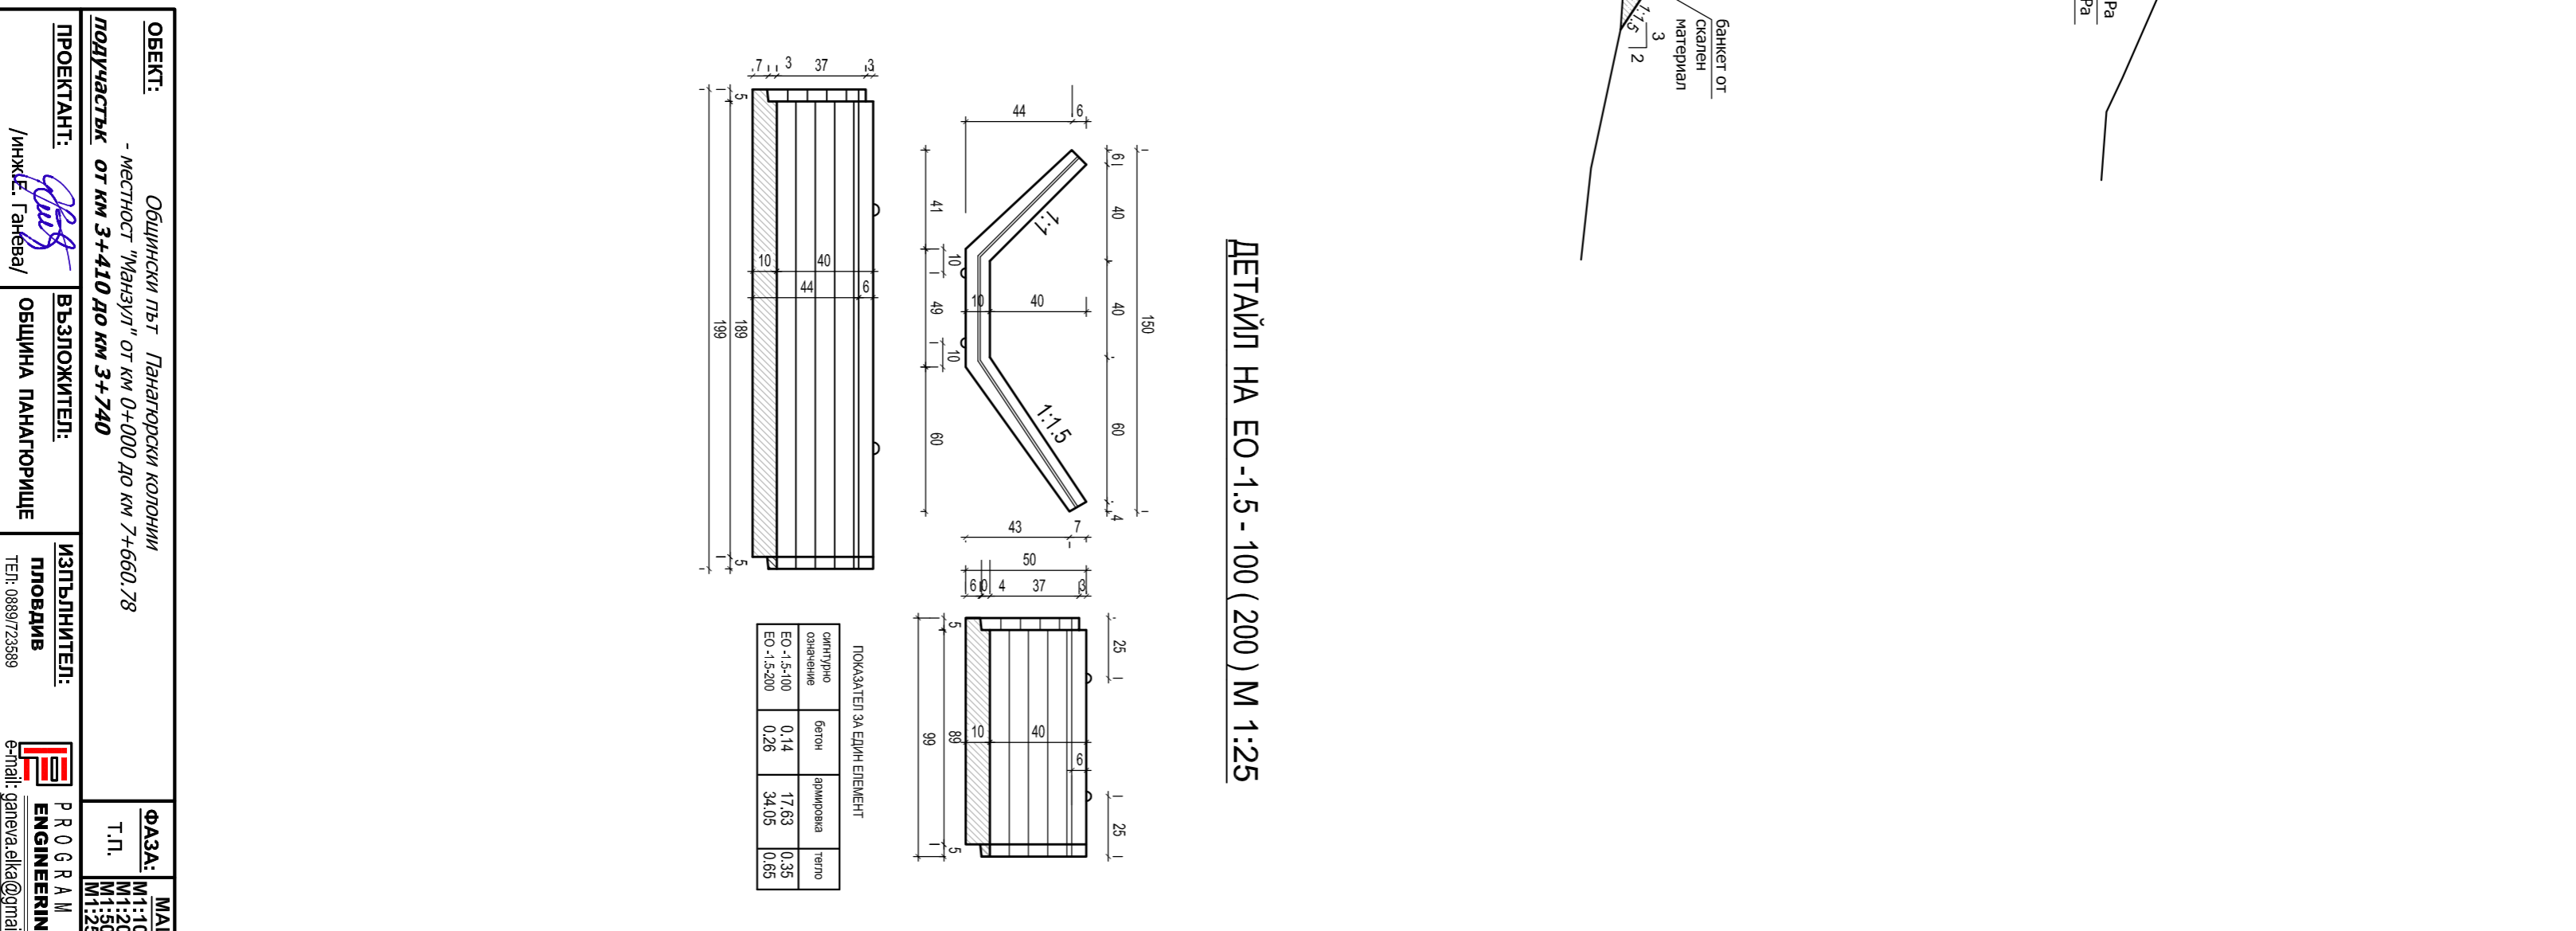
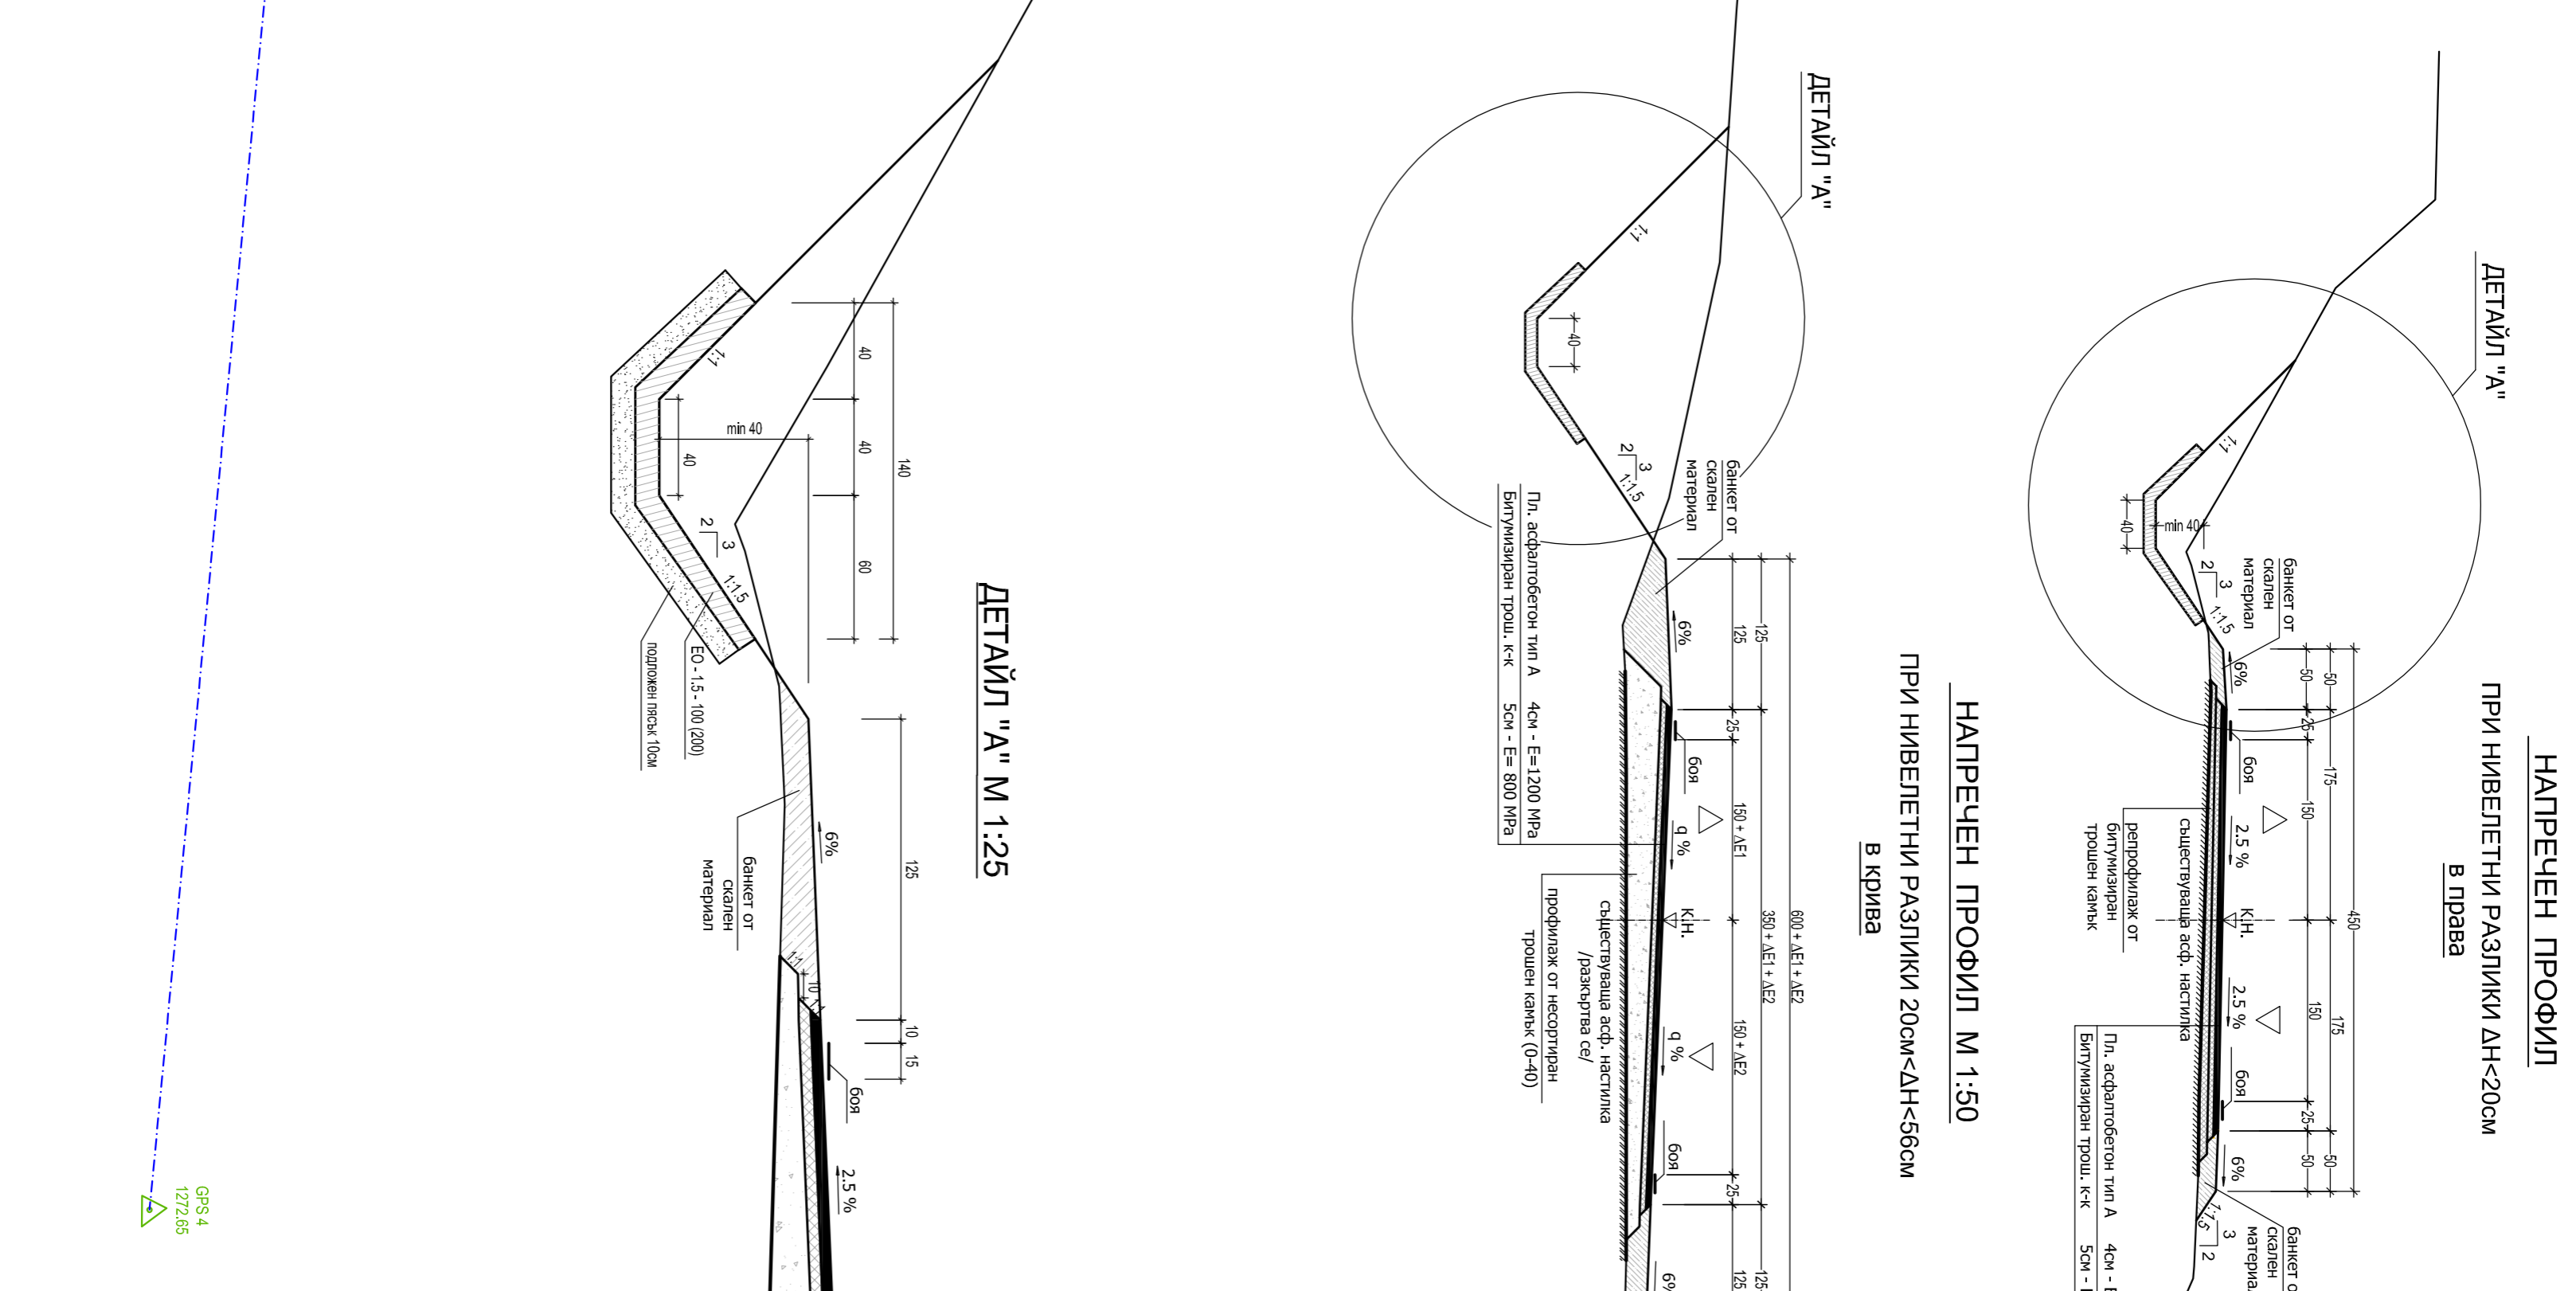


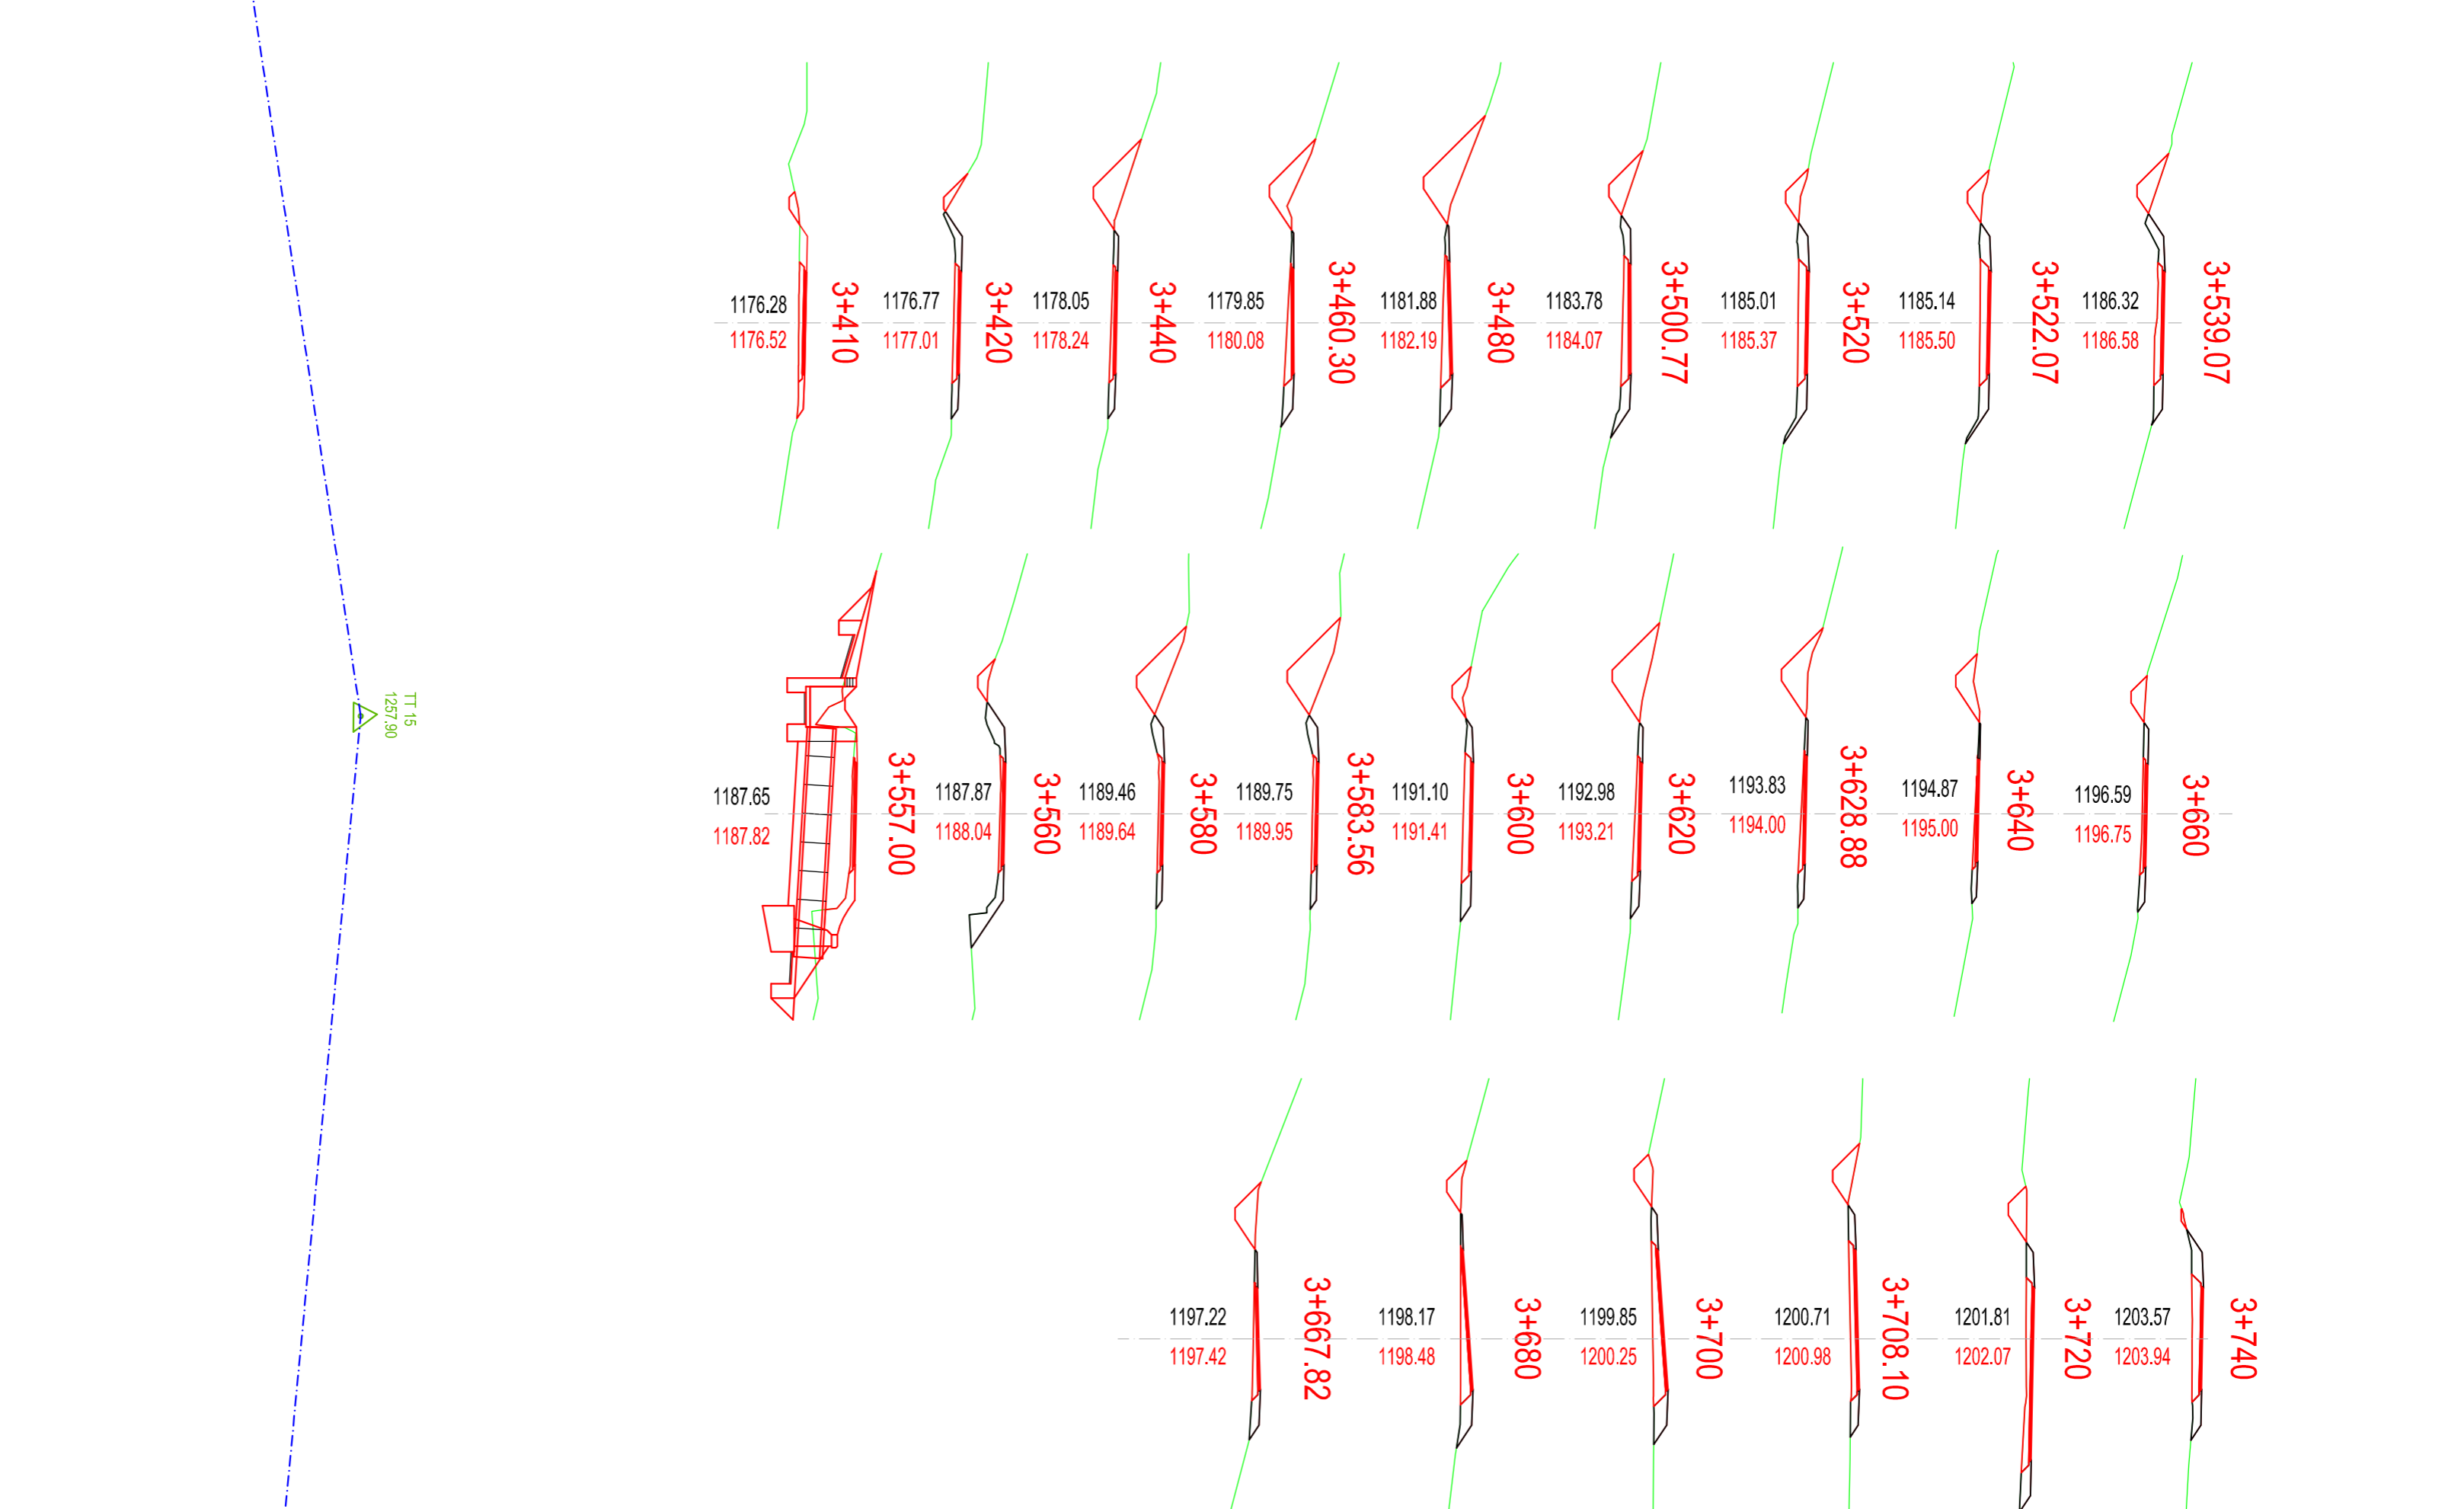

ЧАСТ:	ПЪТНА	МАШТАБ:	1:100
ГОДИНА:	2016 г.	МАШТАБ:	1:100