


МАЩАБ
за дължините 1:500
за височините 1:50

УСЛОВНИ ЗНАЦИ
 ППП Подпорна стена

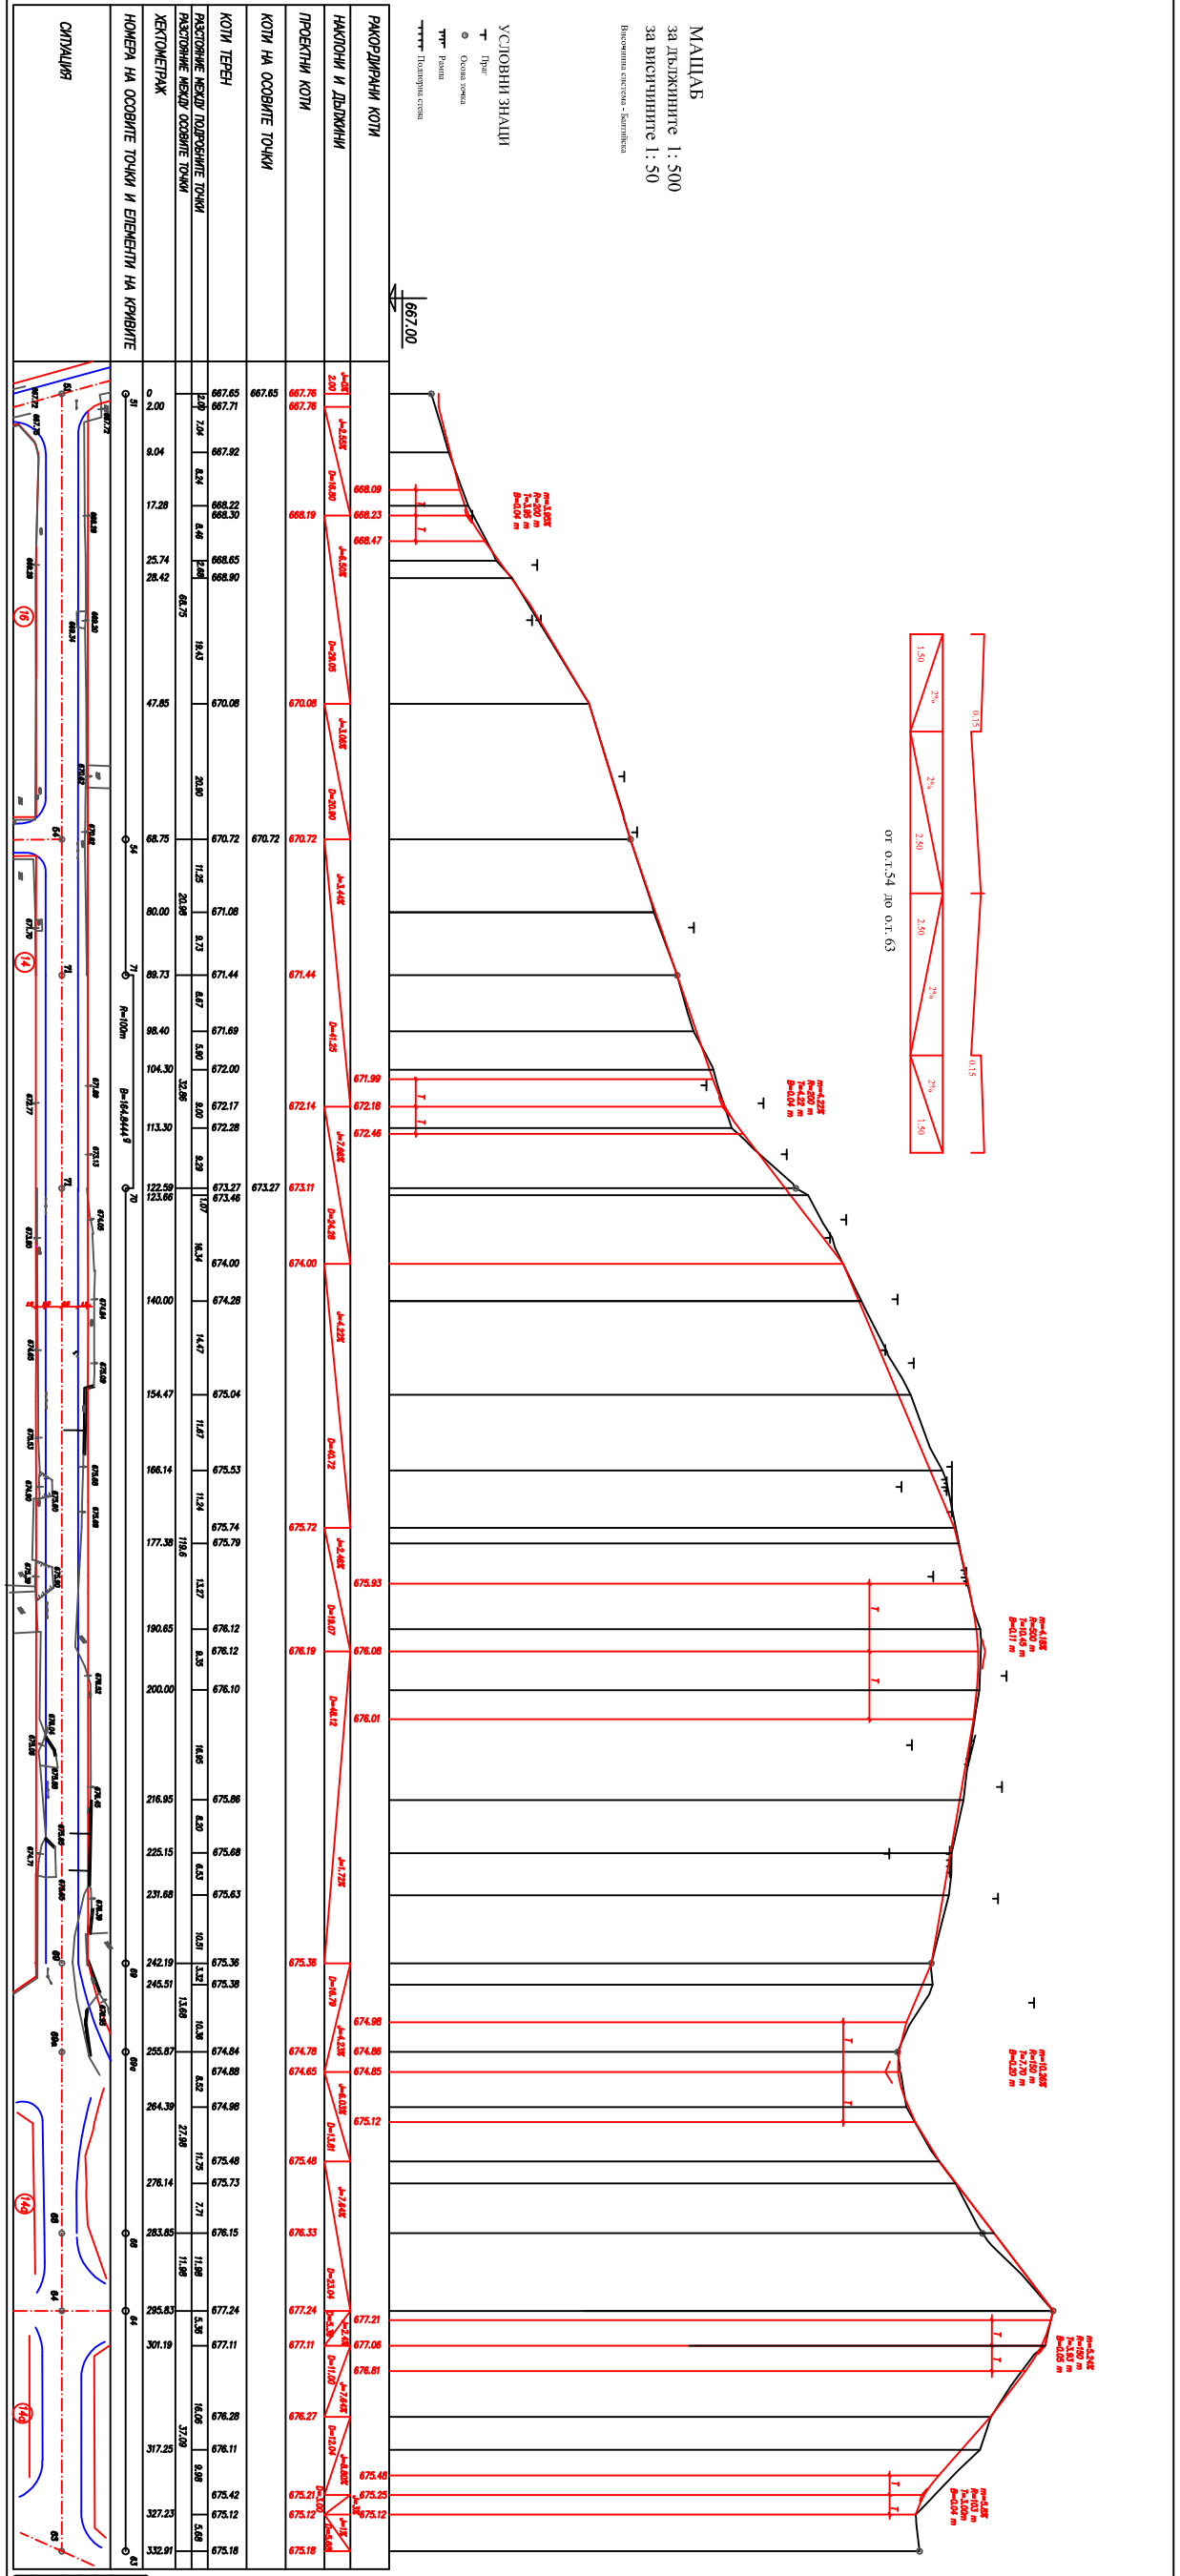


