


**ЛЕГЕНДА :**

Φ100 АЦ	съществуващи Водопроводи от АЦ тръби Φ100-Φ300
Φ80 АЦ	съществуващи Водопроводи от АЦ тръби Φ80-Φ80
Φ80 МАН	съществуващи Водопроводи от Манесман тръби-подмянт се
Φ3/4"	съществуващи Водопроводи от стоманени и подцинковани тръби-подмянт се
Φ200 ПЕ	съществуващи Водопроводи от РЕНД тръби DN80-DN200
ПХ	съществуващ пожарен хидрант (ПХ)
СК	Съществ. Уличен Спирателен Кран /СК/
208	- номер на Осова Точка /о.т./

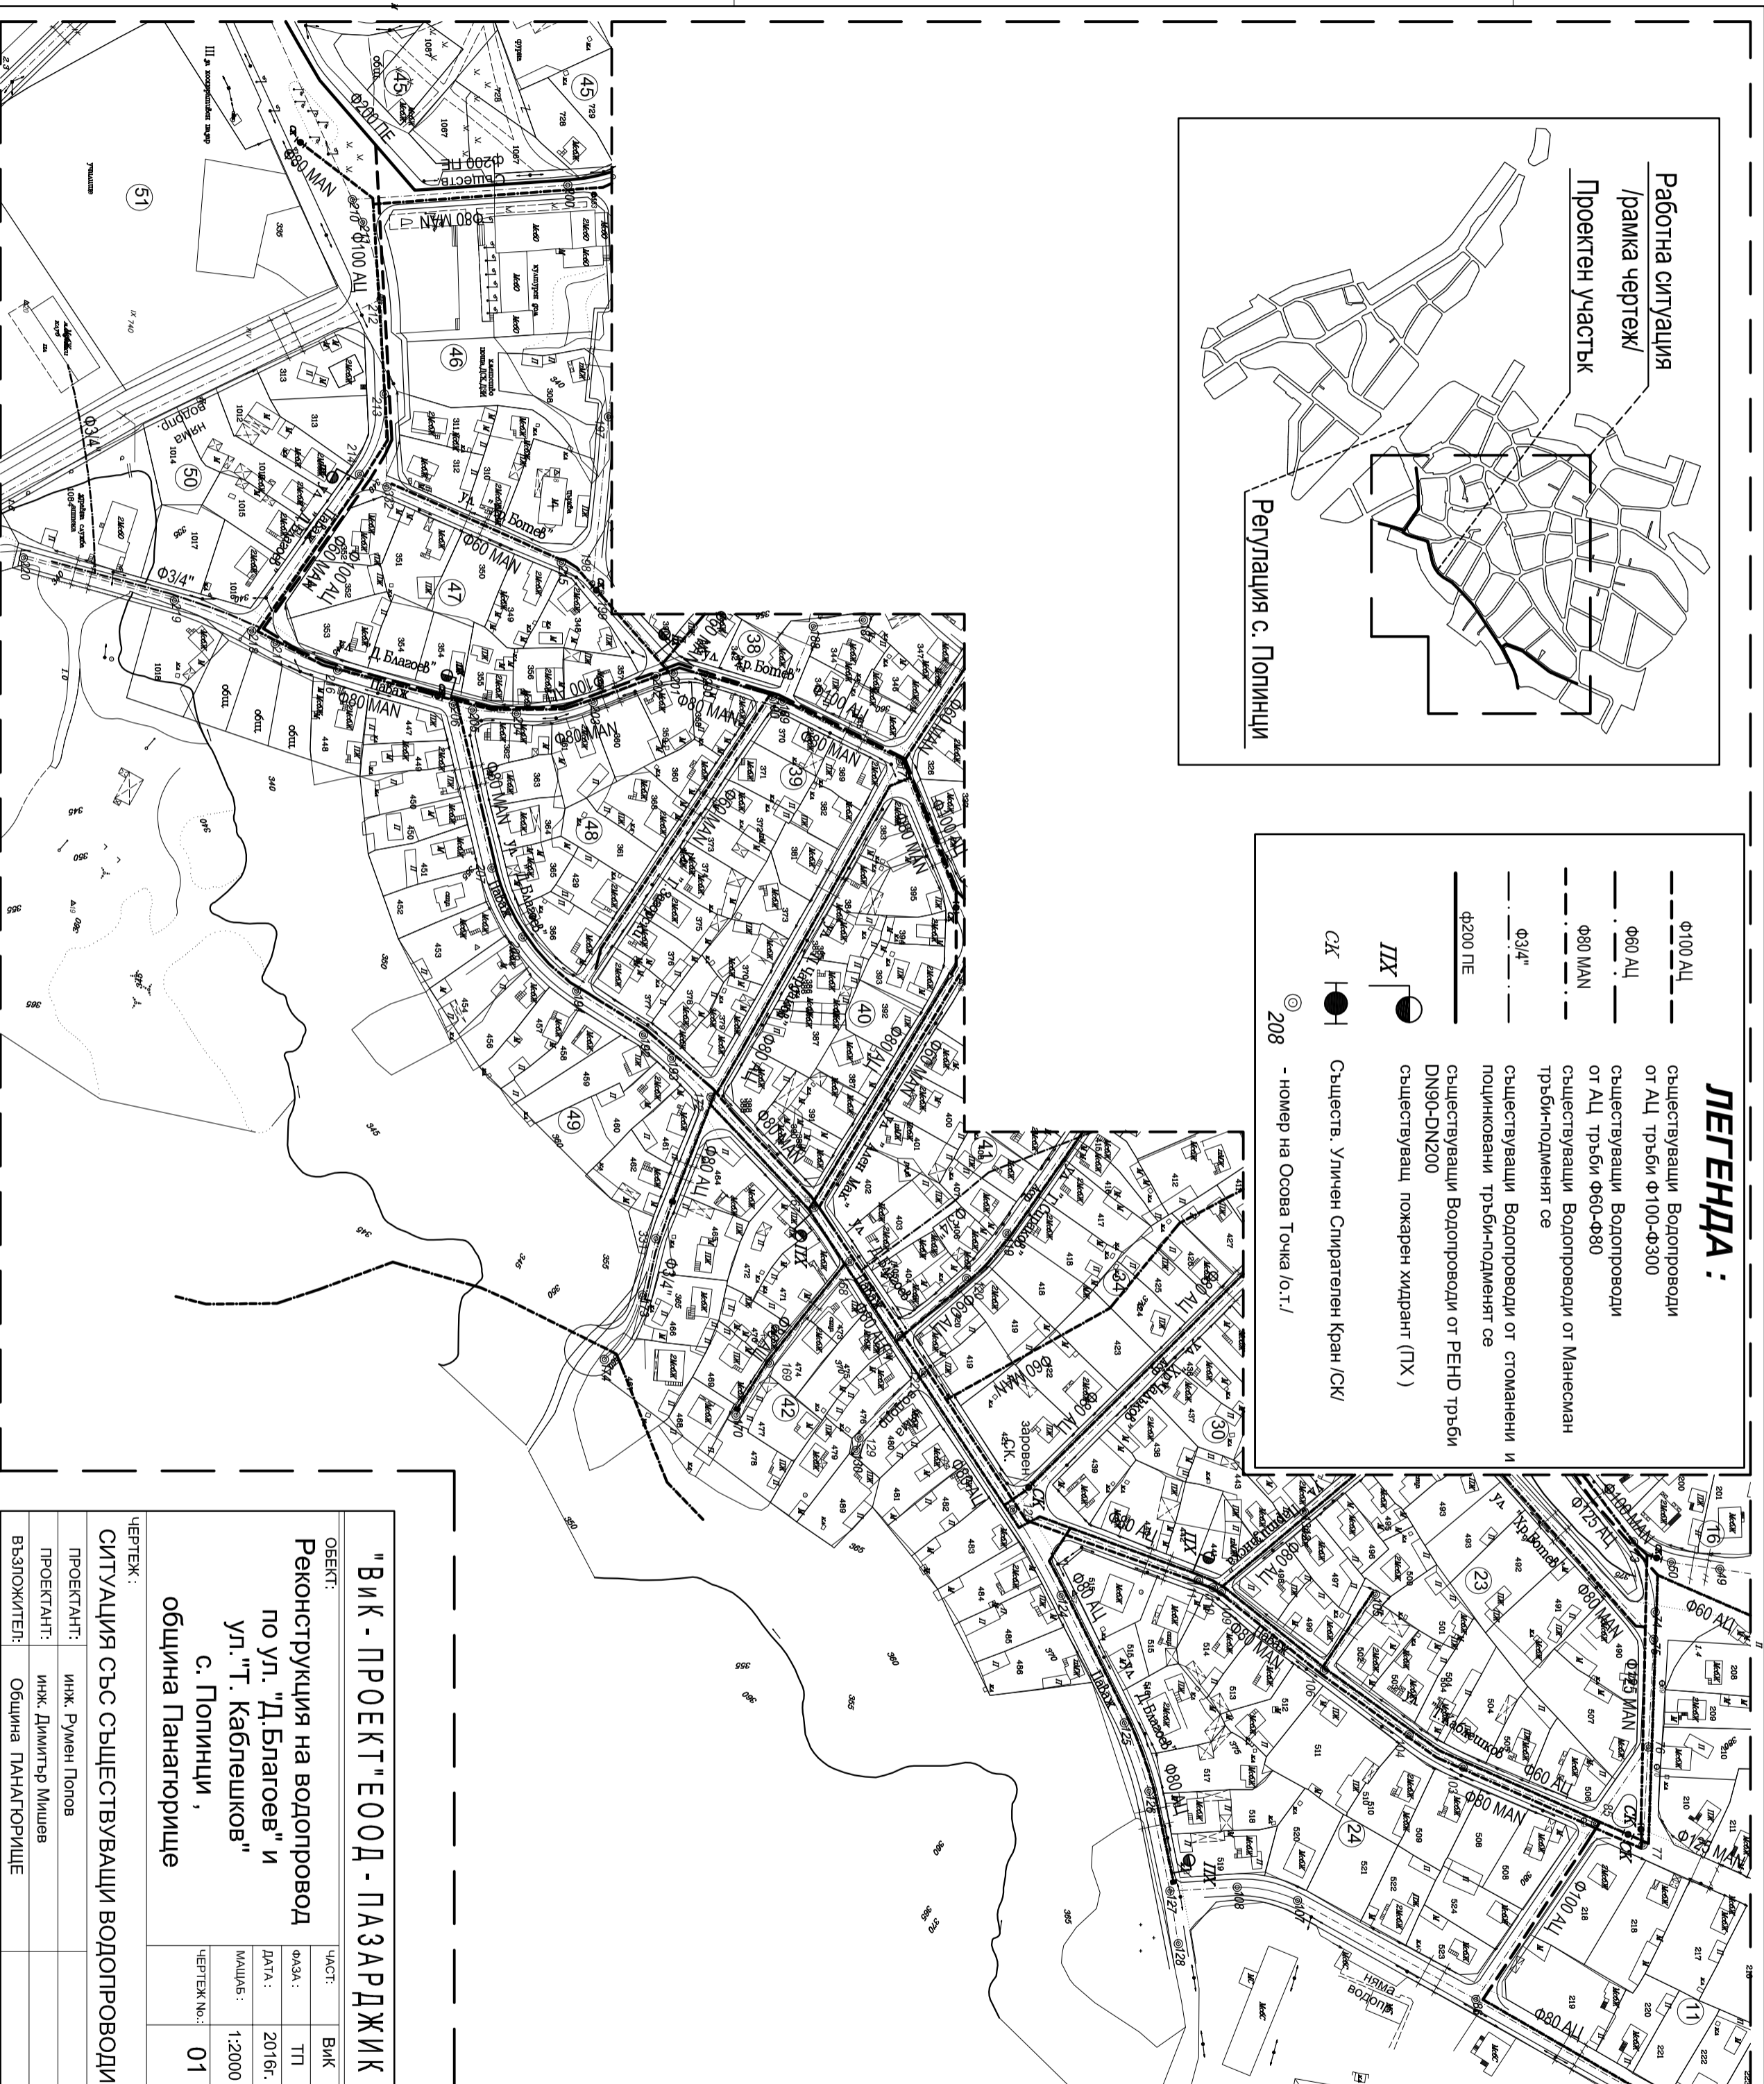

<b>" В И К - П Р О Е К Т " Е О О Д - П А З А Р Д Ж И К</b>	
Обект:	
Реконструкция на водопровод по ул. "Д. Благоев" и ул. "Т. Каблешков" с. Попинци, община Панатогорище	
ЧАСТ:	ВМК
ФАЗА:	ТП
ДАТА:	2016г.
МАШШБ:	1:2000
ЧЕРТЕЖ No.:	01
ЧЕРТЕЖ :	
СИТУАЦИЯ СЪС СЪЩЕСТВУВАЩИ ВОДОПРОВОДИ	
ПРОЕКТАНТ:	инж. Румен Попов
ПРОЕКТАНТ:	инж. Димитър Мишев
ВЪЗЛОЖИТЕЛ:	Община ПАНАТОГОРИЩЕ